


SOUSEDNÍ OBJEKT, KŘÍDLOVICKÁ 62

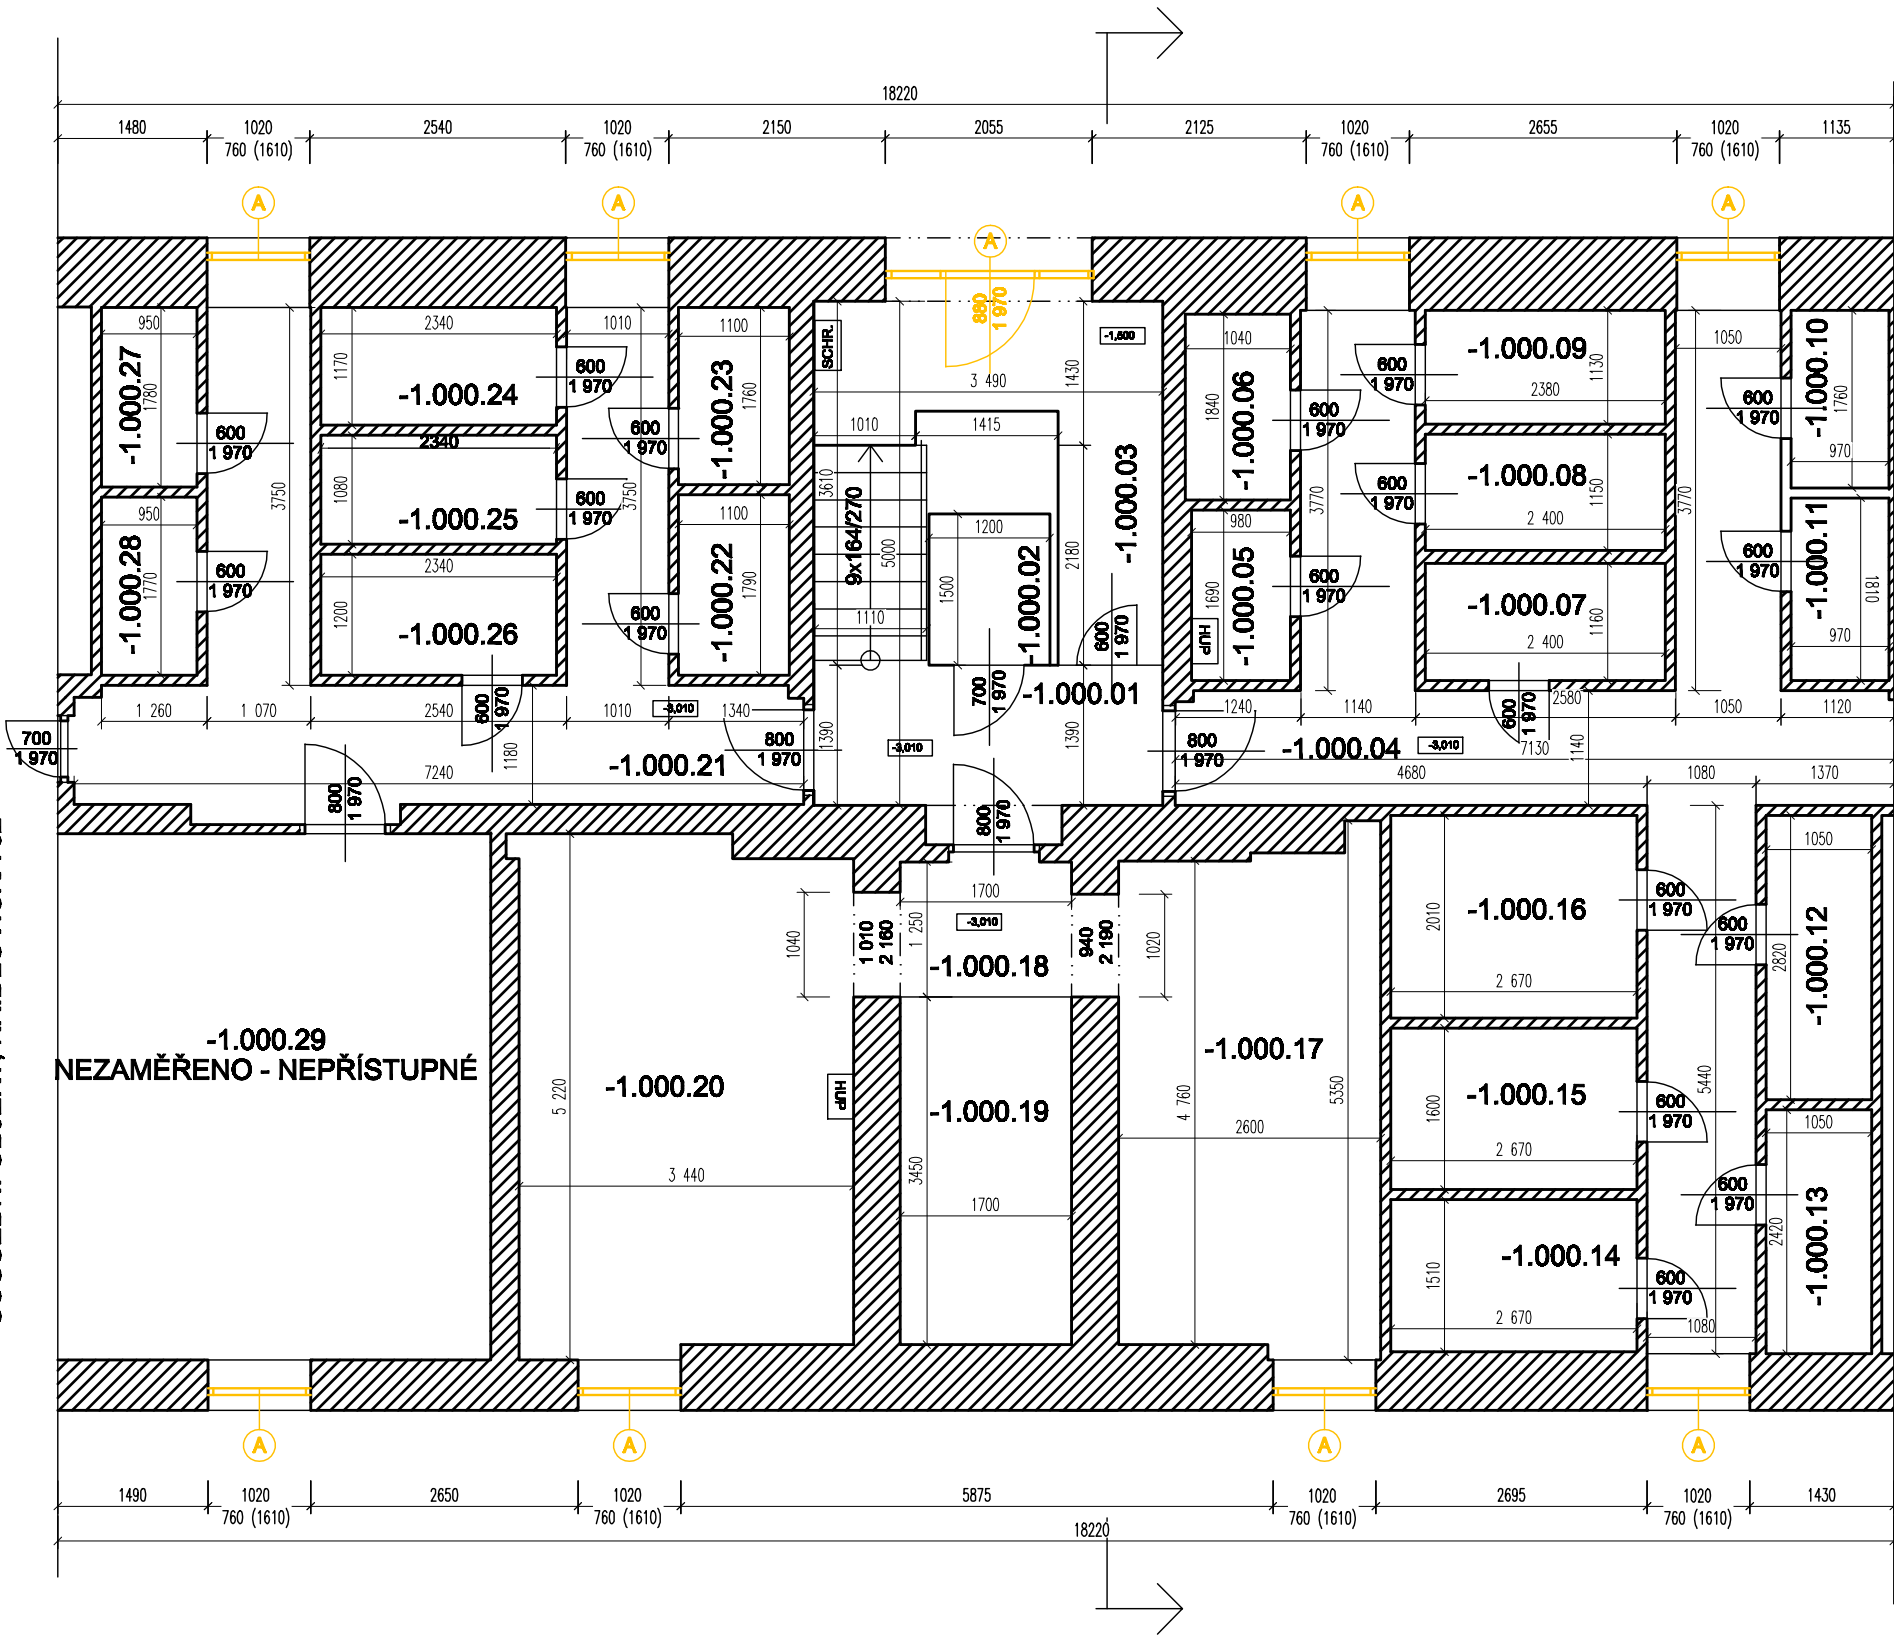

SOUSEDNÍ OBJEKT, KŘÍDLOVICKÁ 66

LEGENDA MÍSTNOSTÍ

PROSTOR	OZN.	NÁZEV	PLOCHA m2	PODLAHA
SPOLEČNÝ	-1.000.01	SCHODIŠTĚ	7,0	TERACO+DLAŽBA
	-1.000.02	VÝTAH	1,8	-
	-1.000.03	SKLEP. KÓJE	6,8	BETON. MAZANINA
	-1.000.04	CHODBA	22,3	BETON. MAZANINA
	-1.000.05	SKLEP. PROSTOR	1,7	BETON. MAZANINA
	-1.000.06	SKLEP. PROSTOR	1,9	BETON. MAZANINA
	-1.000.07	SKLEP. PROSTOR	2,9	BETON. MAZANINA
	-1.000.08	SKLEP. PROSTOR	2,8	BETON. MAZANINA
	-1.000.09	SKLEP. PROSTOR	2,8	BETON. MAZANINA
	-1.000.10	SKLEP. PROSTOR	1,7	BETON. MAZANINA
	-1.000.11	SKLEP. PROSTOR	1,8	BETON. MAZANINA
	-1.000.12	SKLEP. PROSTOR	3,0	BETON. MAZANINA
	-1.000.13	SKLEP. PROSTOR	2,5	BETON. MAZANINA
	-1.000.14	SKLEP. PROSTOR	4,0	BETON. MAZANINA
	-1.000.15	SKLEP. PROSTOR	4,3	BETON. MAZANINA
	-1.000.16	SKLEP. PROSTOR	5,4	BETON. MAZANINA
	-1.000.17	SKLEP. PROSTOR	3,3	BETON. MAZANINA
	-1.000.18	CHODBA	5,9	BETON. MAZANINA
	-1.000.19	SKLEP. KÓJE	5,9	BETON. MAZANINA
	-1.000.20	SKLEP. PROSTOR	16,8	BETON. MAZANINA
	-1.000.21	CHODBA	21,6	BETON. MAZANINA
	-1.000.22	SKLEP. PROSTOR	2,0	BETON. MAZANINA
	-1.000.23	SKLEP. PROSTOR	2,0	BETON. MAZANINA
	-1.000.24	SKLEP. PROSTOR	2,7	BETON. MAZANINA
	-1.000.25	SKLEP. PROSTOR	2,5	BETON. MAZANINA
	-1.000.26	SKLEP. PROSTOR	2,8	BETON. MAZANINA
	-1.000.27	SKLEP. PROSTOR	1,7	BETON. MAZANINA
	-1.000.28	SKLEP. PROSTOR	1,7	BETON. MAZANINA
	-1.000.29	NEZAMĚŘENO	23,7	BETON. MAZANINA
CELKEM			175,9	

LEGENDA KONSTRUKCÍ

- STÁVAJÍCÍ KONSTRUKCE - BUDOU ZACHOVÁNY
- BOURANÉ KONSTRUKCE
- ODSTRANĚNÍ PŮVODNÍHO OKNADVEŘÍ




GENERÁLNÍ PROJEKTANT:	Ing. arch. DAVID HOFFMANN	ING. ARCH. DAVID HOFFMANN	ARCHITEKT
HP / ZODPOVĚDNÝ PROJEKTANT:	Ing. arch. DAVID HOFFMANN	ŠTURBOVA 29, 02-616 00 BRNO	E-MAIL: DAVIDH@VOLNY.CZ
ZPRACOVAL:	PATRIK MATUŠKA, Bc. PETR CÍPKA	KOI 784 62 044	
NÁZEV AKCE:	KŘÍDLOVICKÁ č.p. 64 - REKONSTRUKCE Výměna výplně	DATUM	12.2023
		FORMÁT	2xM
NÁZEV VÝKRESU:	BOURACÍ PRÁCE - 1.PP	MĚŘÍTKO:	ČVÝKRESU:
		1:75	D.1.1.01