


PŮDORYS NOVÝ STAV
M 1:50

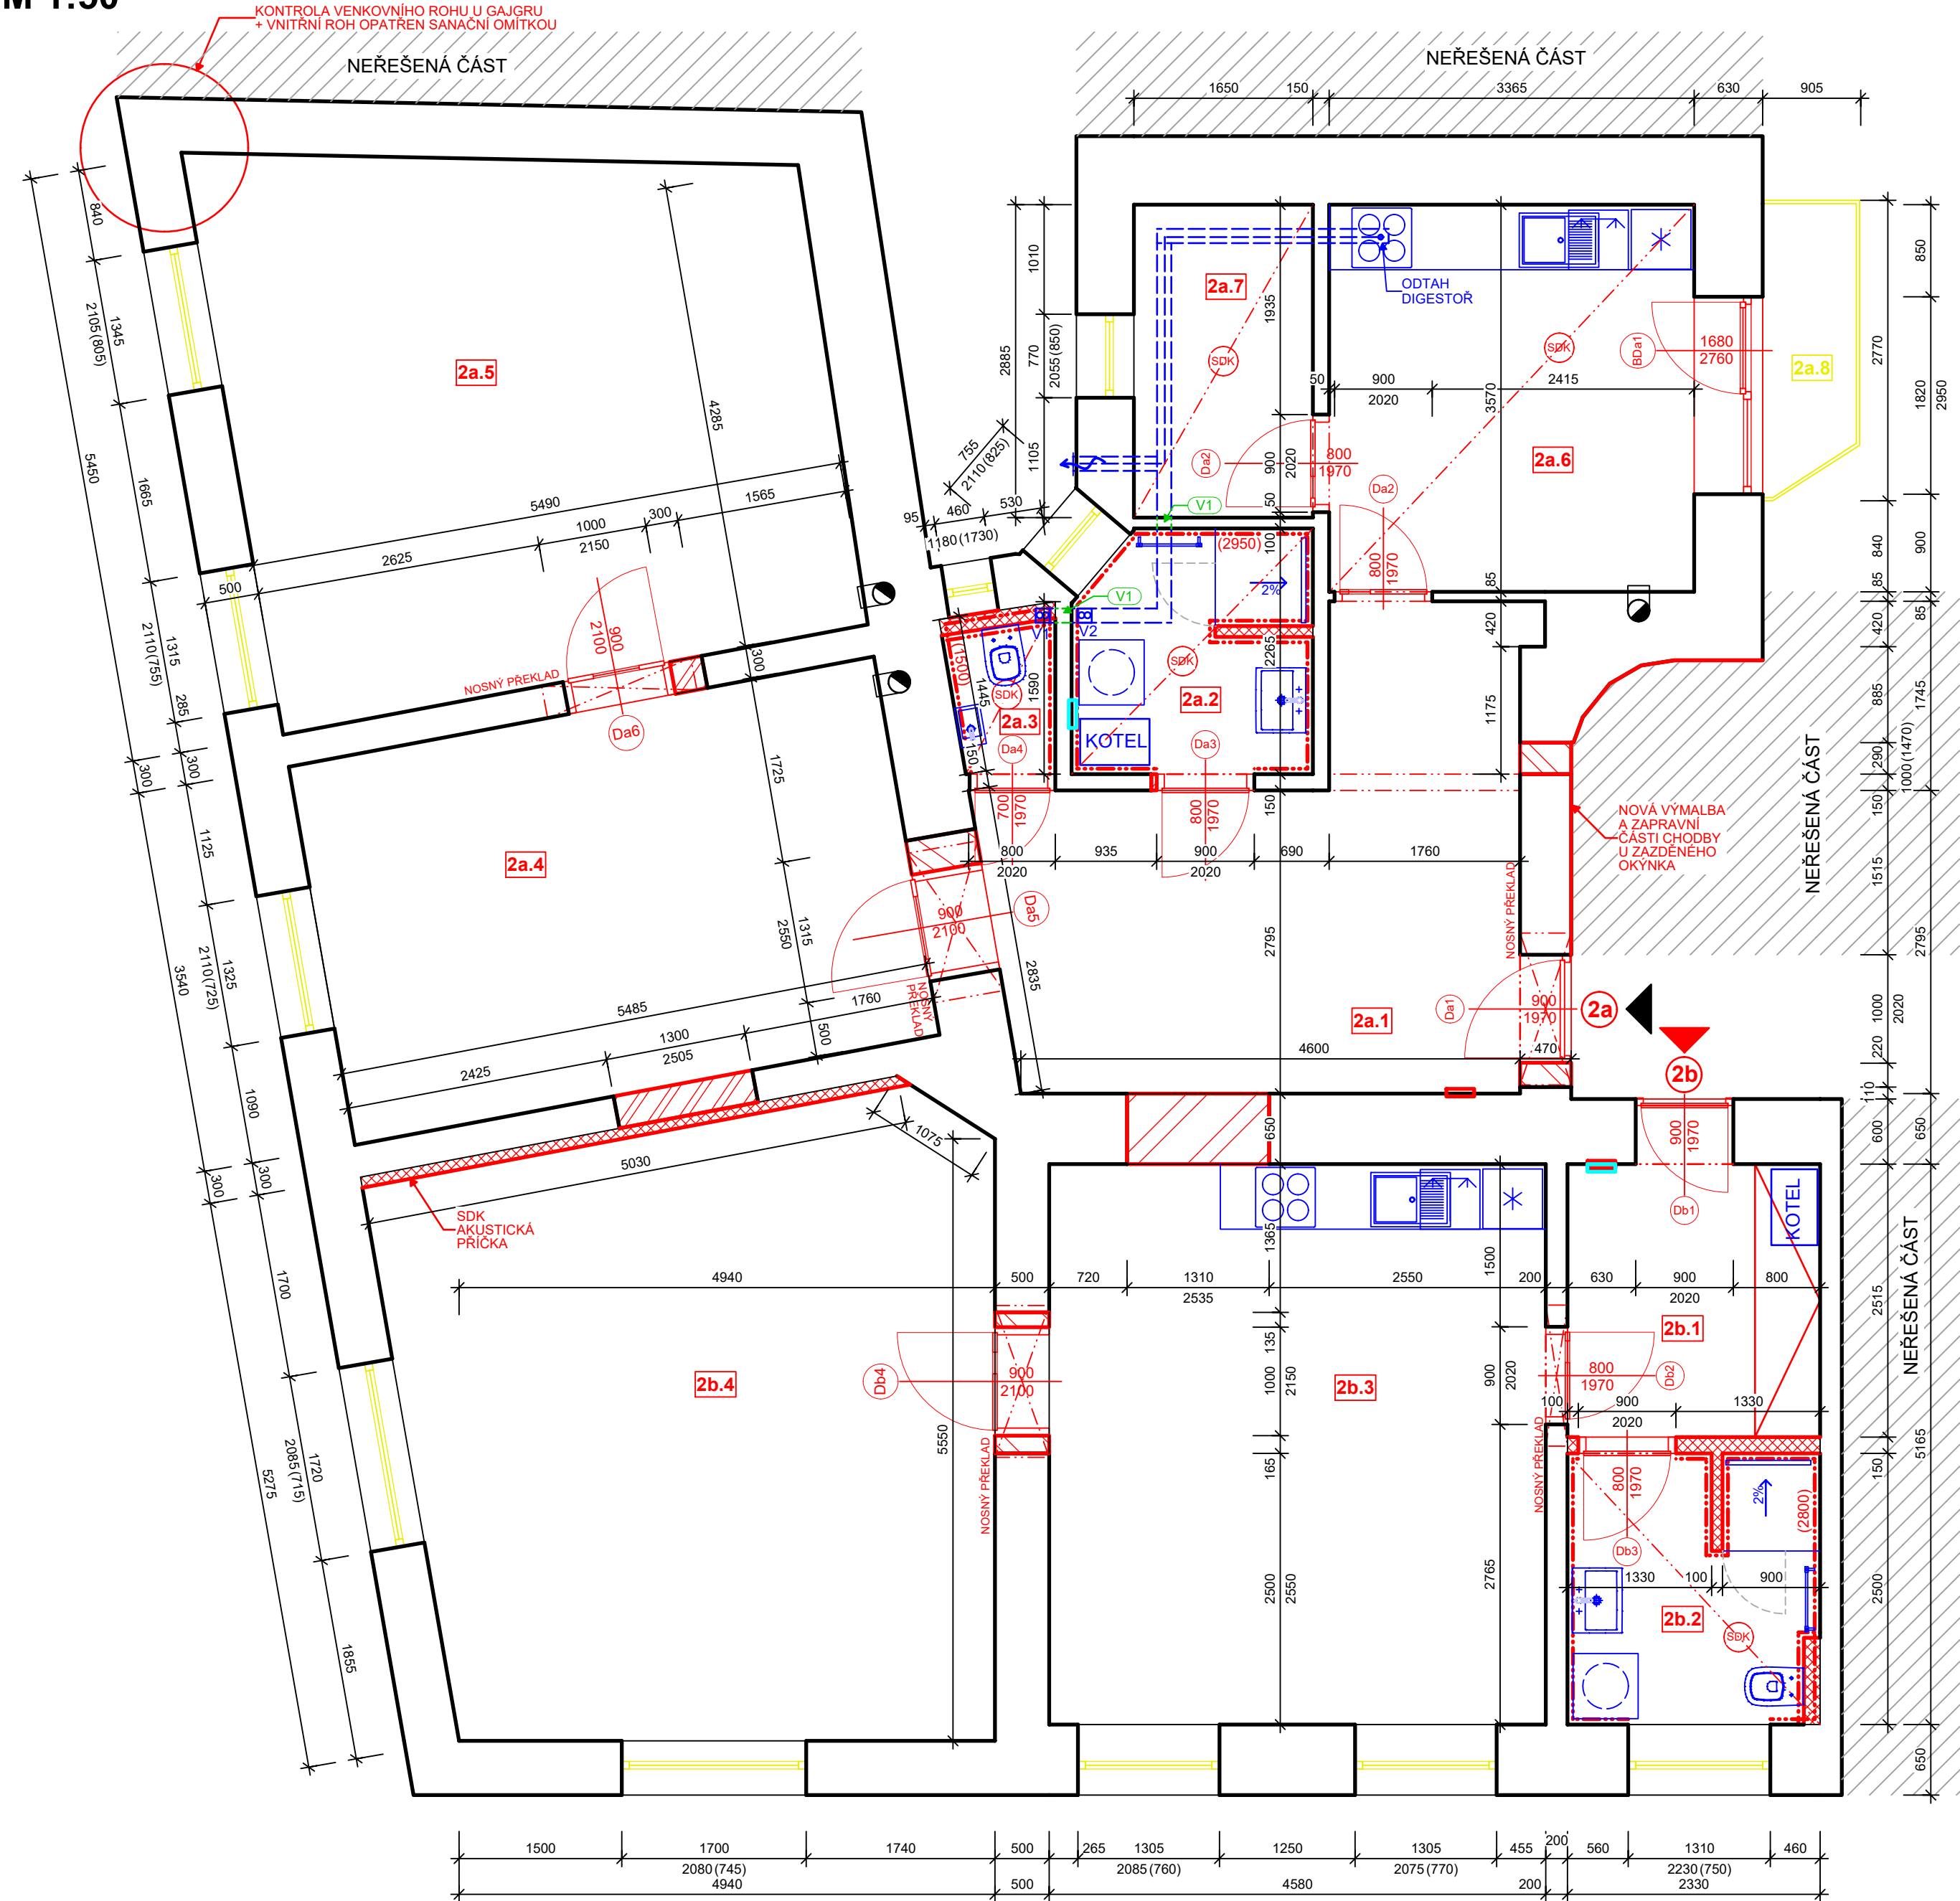

LEGENDA MÍSTNOSTÍ BYT Č. 2a A BYT Č. 2b

OZNAČENÍ	NÁZEV MÍSTNOSTI	PLOCHA [m²]	PODLAHA	SV. VÝŠKA [mm]
2a.1	ZÁDVEŘÍ	16,69	DLAŽBA + SOKL	+ 3.230
2a.2	KOUPELNA	4,75	DLAŽBA	SDK + 2.950
2a.3	WC	1,28	DLAŽBA	SDK + 2.950
2a.4	POKOJ	19,42	PARKETY	+ 3.240
2a.5	POKOJ	26,94	PARKETY	+ 3.300
2a.6	KUCHYŇ	12,01	DLAŽBA + SOKL	SDK + 3.000
2a.7	MÍSTNOST	4,76	DLAŽBA + SOKL	SDK + 3.000
2a.8	BALKÓN	2,14	DLAŽBA + SOKL	

CELKOVÁ PLOCHA MÍSTNOSTÍ 87,99

2b.1	ZÁDVEŘÍ	5,86	DLAŽBA + SOKL	NENÍ ZNÁMO
2b.2	KOUPELNA	5,61	DLAŽBA + SOKL	SDK, + 3.000 není známo
2b.3	OBÝVACÍ POKOJ+KUCHYŇ	23,65	PARKETY	+ 3.060
2b.4	POKOJ	30,92	PARKETY	+ 3.200

CELKOVÁ PLOCHA MÍSTNOSTÍ 66,04

LEGENDA ZNAČENÍ

- STÁVAJÍCÍ CIHELNÉ ZDIVO

NEŘEŠENÁ ČÁST

VSTUP DO STÁVAJÍCÍ BYTOVÉ JEDNOTKY 2a

VSTUP DO NOVÉ BYTOVÉ JEDNOTKY 2b
- NOVÉ KONSTRUKCE
- ZAZDĚNÍ OTVORU PÓROBETON
- NOVÉ SDK PŘÍČKY

REPASOVANÉ KCE

VODOMĚR S UZÁVĚREM, PREMÍSTĚNÍ 1x VODOMĚRU K DRUHÉMU DO KOUPELNY - BYT 2a

BYTOVÝ ROZVADĚČ

VENTILÁTOR + VEDENÍ ROZVODŮ V PODHLEDU

JÁDROVÝ VRT Ø 160 mm PRO POTRUBÍ VENTILÁTORU (V NOVÉ STĚNĚ DO KOUPELNY)

POZNÁMKY

- PODROBNÝ TECHNICKÝ POPIS VIZ TECHNICKÁ ZPRÁVA
- FOTODOKUMENTACE STÁVAJÍCÍHO STAVU JE SOUČÁSTÍ TECHNICKÉ ZPRÁVY
- VEDENÍ ROZVODŮ Z VENTILÁTORŮ V PODHLEDU, PODROBNĚJI O VENTILÁTORU, VIZ TECHNICKÁ ZPRÁVA
- V NĚKTERÝCH MÍSTNOSTECH BUDE SNÍŽENA SVĚTLÁ VÝŠKA NOVÝM SDK PODHLEDEM
- STÁVAJÍCÍ PLASTOVÁ OKNA A HLAVNÍ VSTUP/ DVEŘE BUDOU REPASOVÁNA - VYČISTĚNA A SEŘÍŽENA
- NAD UMYVADLO V KOUPELNĚ BUDE UMÍSTĚNO NOVÉ ZRCADLO - 50x80 cm S FAZETOU
- OBKLAD V KUCHYNI A CELÁ KUCHYŇSKÁ LINKA VČETNĚ ZAŘIZOVÁKŮ NENÍ SOUČÁSTÍ DODÁVKY REALIZACE, PROJEKČNĚ JE TEDY ŘEŠENO POUZE ORIENTAČNĚ (DLE POŽADAVKŮ OBJEDNATELE)
- VEDENÍ ROZVODŮ VZT V PODHLEDU JE ZAKRESLENO POUZE ORIENTAČNĚ, VEDENÍ LZE UPRAVIT DLE ZVYKLOSTÍ GENERALNÍHO DODAVATELE STAVBY
- ZAZDĚNÍ OTVORŮ PÓROBETONEM - ZDIVO MUSÍ BÝT AKUSTICKÉ MEZIBYTOVÉ PŘÍČKY - R'w= 53 dB

TATO DOKUMENTACE SLOŽUŽÍ PRO ÚČELY PROVEDENÍ STAVBY V ROZSAHU DLE VYHL.Č. 499/2006 SB. JE URČENA SVÝM ROZSAHEM A PODROBNOSTMI ŘEŠENÍ PRO VÝBĚR ZHOTOVITELE STAVBY A NÁSLEDNOU REALIZACI. DOKUMENTACE STANOVUJE ZÁSADY, PODMÍNKY, NÁVRHY A PRINCIPY PRO DALŠÍ PŘÍPRAVU STAVBY. ÚDAJE V TĚTO DOKUMENTACI UVEDENÉ NELZE CHÁPAT A VYKLÁDAT SAMOSTATNĚ, ALE VŽDY V KONTEXTU VŠECH OSTATNÍCH ÚDAJŮ V DOKUMENTACI JAKO CELKU OBSAŽENÝCH (JAK V TEXTOVÉ TAK TAKÉ VÝKRESOVÉ ČÁSTI DOKUMENTACE).

JAKÁKOLIV ZMĚNA V DOKUMENTACI, KTERÁ MĚNÍ JEJÍ ZÁSADY, INDIVIDUÁLNĚ NEPROJEDNANÁ A NEOBJEDNANÁ U ZHOTOVITELE DOKUMENTACE, BUDE POKLÁDÁNA ZA PORUŠENÍ ZÁSAD TECHNICKÉHO ŘEŠENÍ A ZPRACOVATEL SI VYHRAŽUJE PRÁVO PÍSEMNĚ INFORMOVAT O TĚTO SKUTEČNOSTI STAVEBNÍ ÚŘAD.

Z1			
OZNAČENÍ	PODROBNOSTI O ZMĚNĚ	DATUM	PODPIS

	Zodpovědný projektant	D2C PROJEKT group s.r.o. Čejkova 3462/28 615 00 Brno - Židenice +420 728 187 310 IČ: 07289227 DIČ: CZ07289277 www.d2c.cz
	Ing. et Ing. Lukáš Císař	
	Vypracoval	
	Bc. Monika Pěňčíková	

Místo stavby: Bratislavská 181/1, byt č. 2 na poz. parc. č. 611/1, k.ú. Zábřovice	Zakázkové číslo:	24_109
Investor: Statutární město Brno, Dominikánské náměstí 196/1, 602 00 Brno	Datum:	10/2024
Stavba: OPRAVA BYTŮ ETAPA 2/2024	Stupeň:	DPS/DVZ
Část stavby: SO 01 Bytová jednotka ulice Bratislavská 181/1, byt č. 2a a 2b	Měřítko:	1:50
Část PD: D.1.1 Architektonicko-stavební řešení	Číslo výkresu:	Číslo paré:
Obsah výkresu: PŮDORYS NOVÝ STAV	3	

Tato dokumentace je duševním majetkem D2C PROJEKT group s.r.o. Nesmí být použita a kopírována třetí osobou, ji předána či jinak s ní nakládáno bez písemného souhlasu D2C PROJEKT group s.r.o.