


# ŘEZ I - I

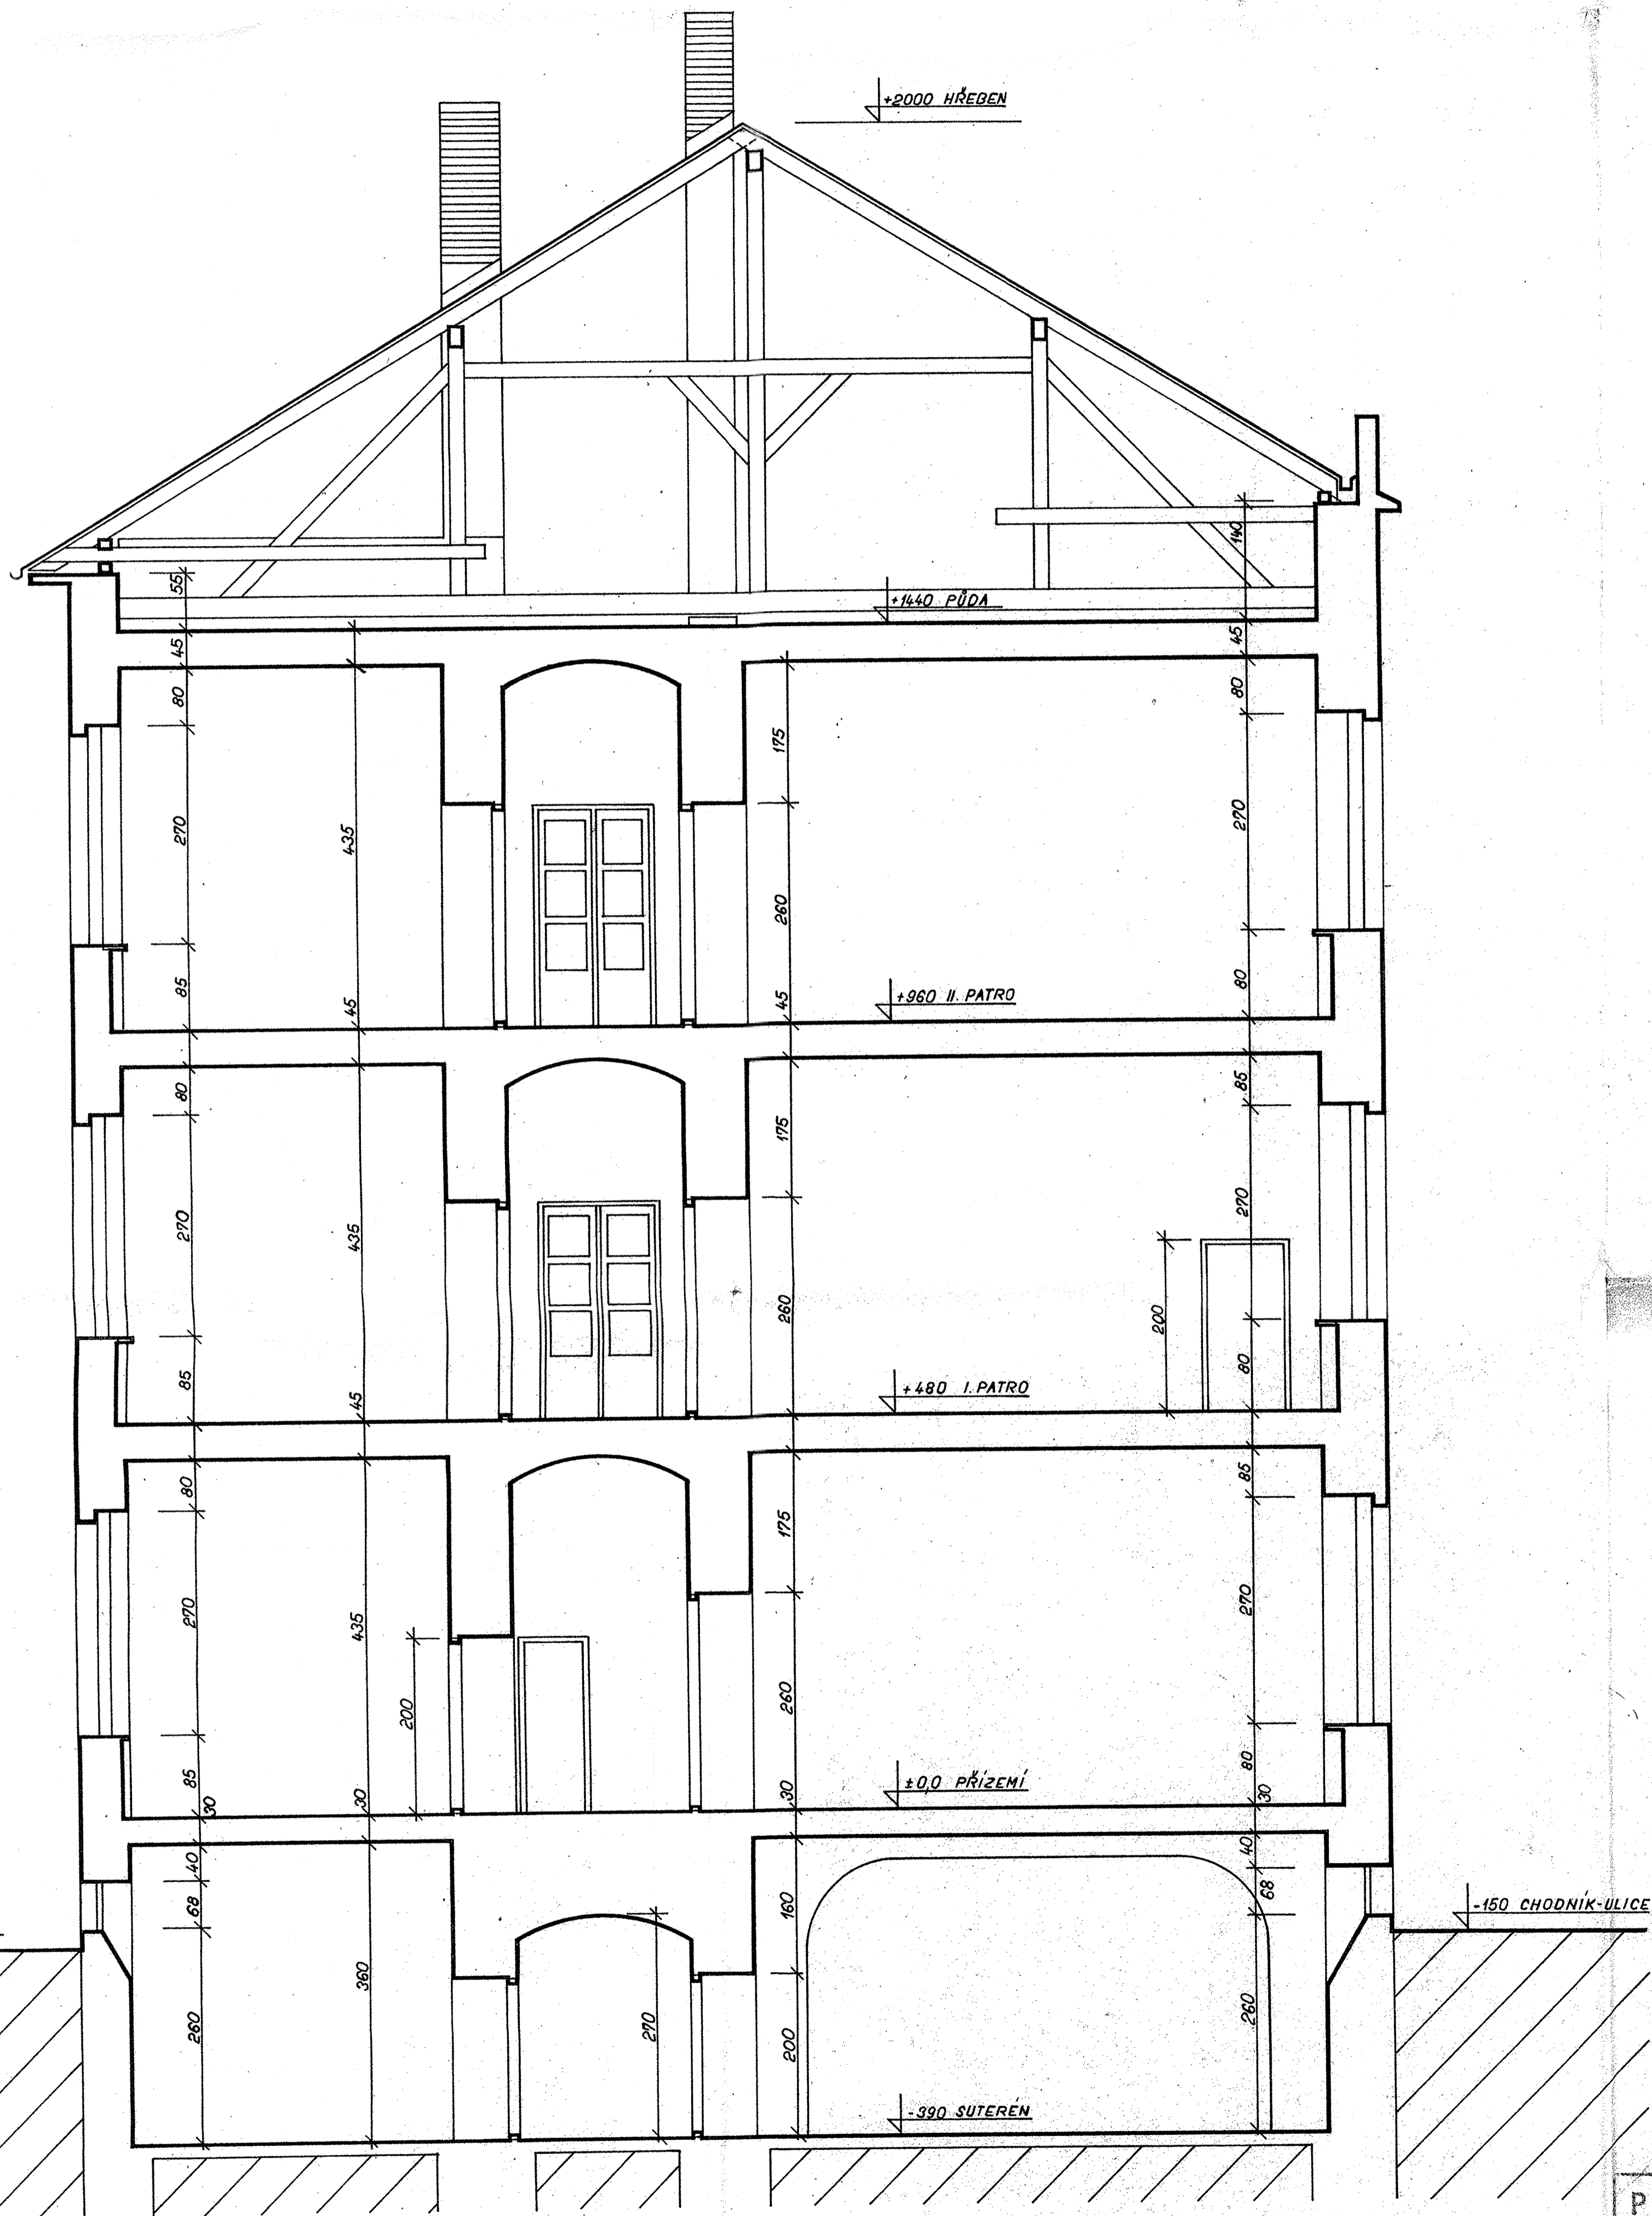

|  |              |                      |                      |                            |
|--|--------------|----------------------|----------------------|----------------------------|
| <b>PROJEKTOVÝ ÚSTAV SSM</b><br>BRNO, Vošova 12                                 |              |                      |                      |                            |
| 7. ETÉR 6  |              |                      |                      |                            |
| KRESLIL:   | PROJEKTOVÁČ: | PROJEKTOVÝ ÚSTAV SSM | PROJEKTOVÝ ÚSTAV SSM | 9 A4                       |
| ZERHAUOVA  | ZERHAUOVA    | ING. BRABEC          | ING. HROZEK          | 1 1977                     |
| KRAJ:  | JIHOHRÁVSKÝ  | <i>my Brno</i>       |                      | ZAM.                       |
| INVESTOR:  |              |                      |                      | 1:50                       |
| NÁZEV AKCE, STAVBY, OBJEKTU<br><b>ZDS UL. 9. KVĚTNA, BRNO - STÁVAJÍCÍ STAV</b> |              |                      |                      | ARCHIVNÍ ČÍSLO:            |
| OBSAH VÝKRESU<br>ŘEZ I - I   |              |                      |                      | ČÍSLO VÝKRESU:<br><b>6</b> |