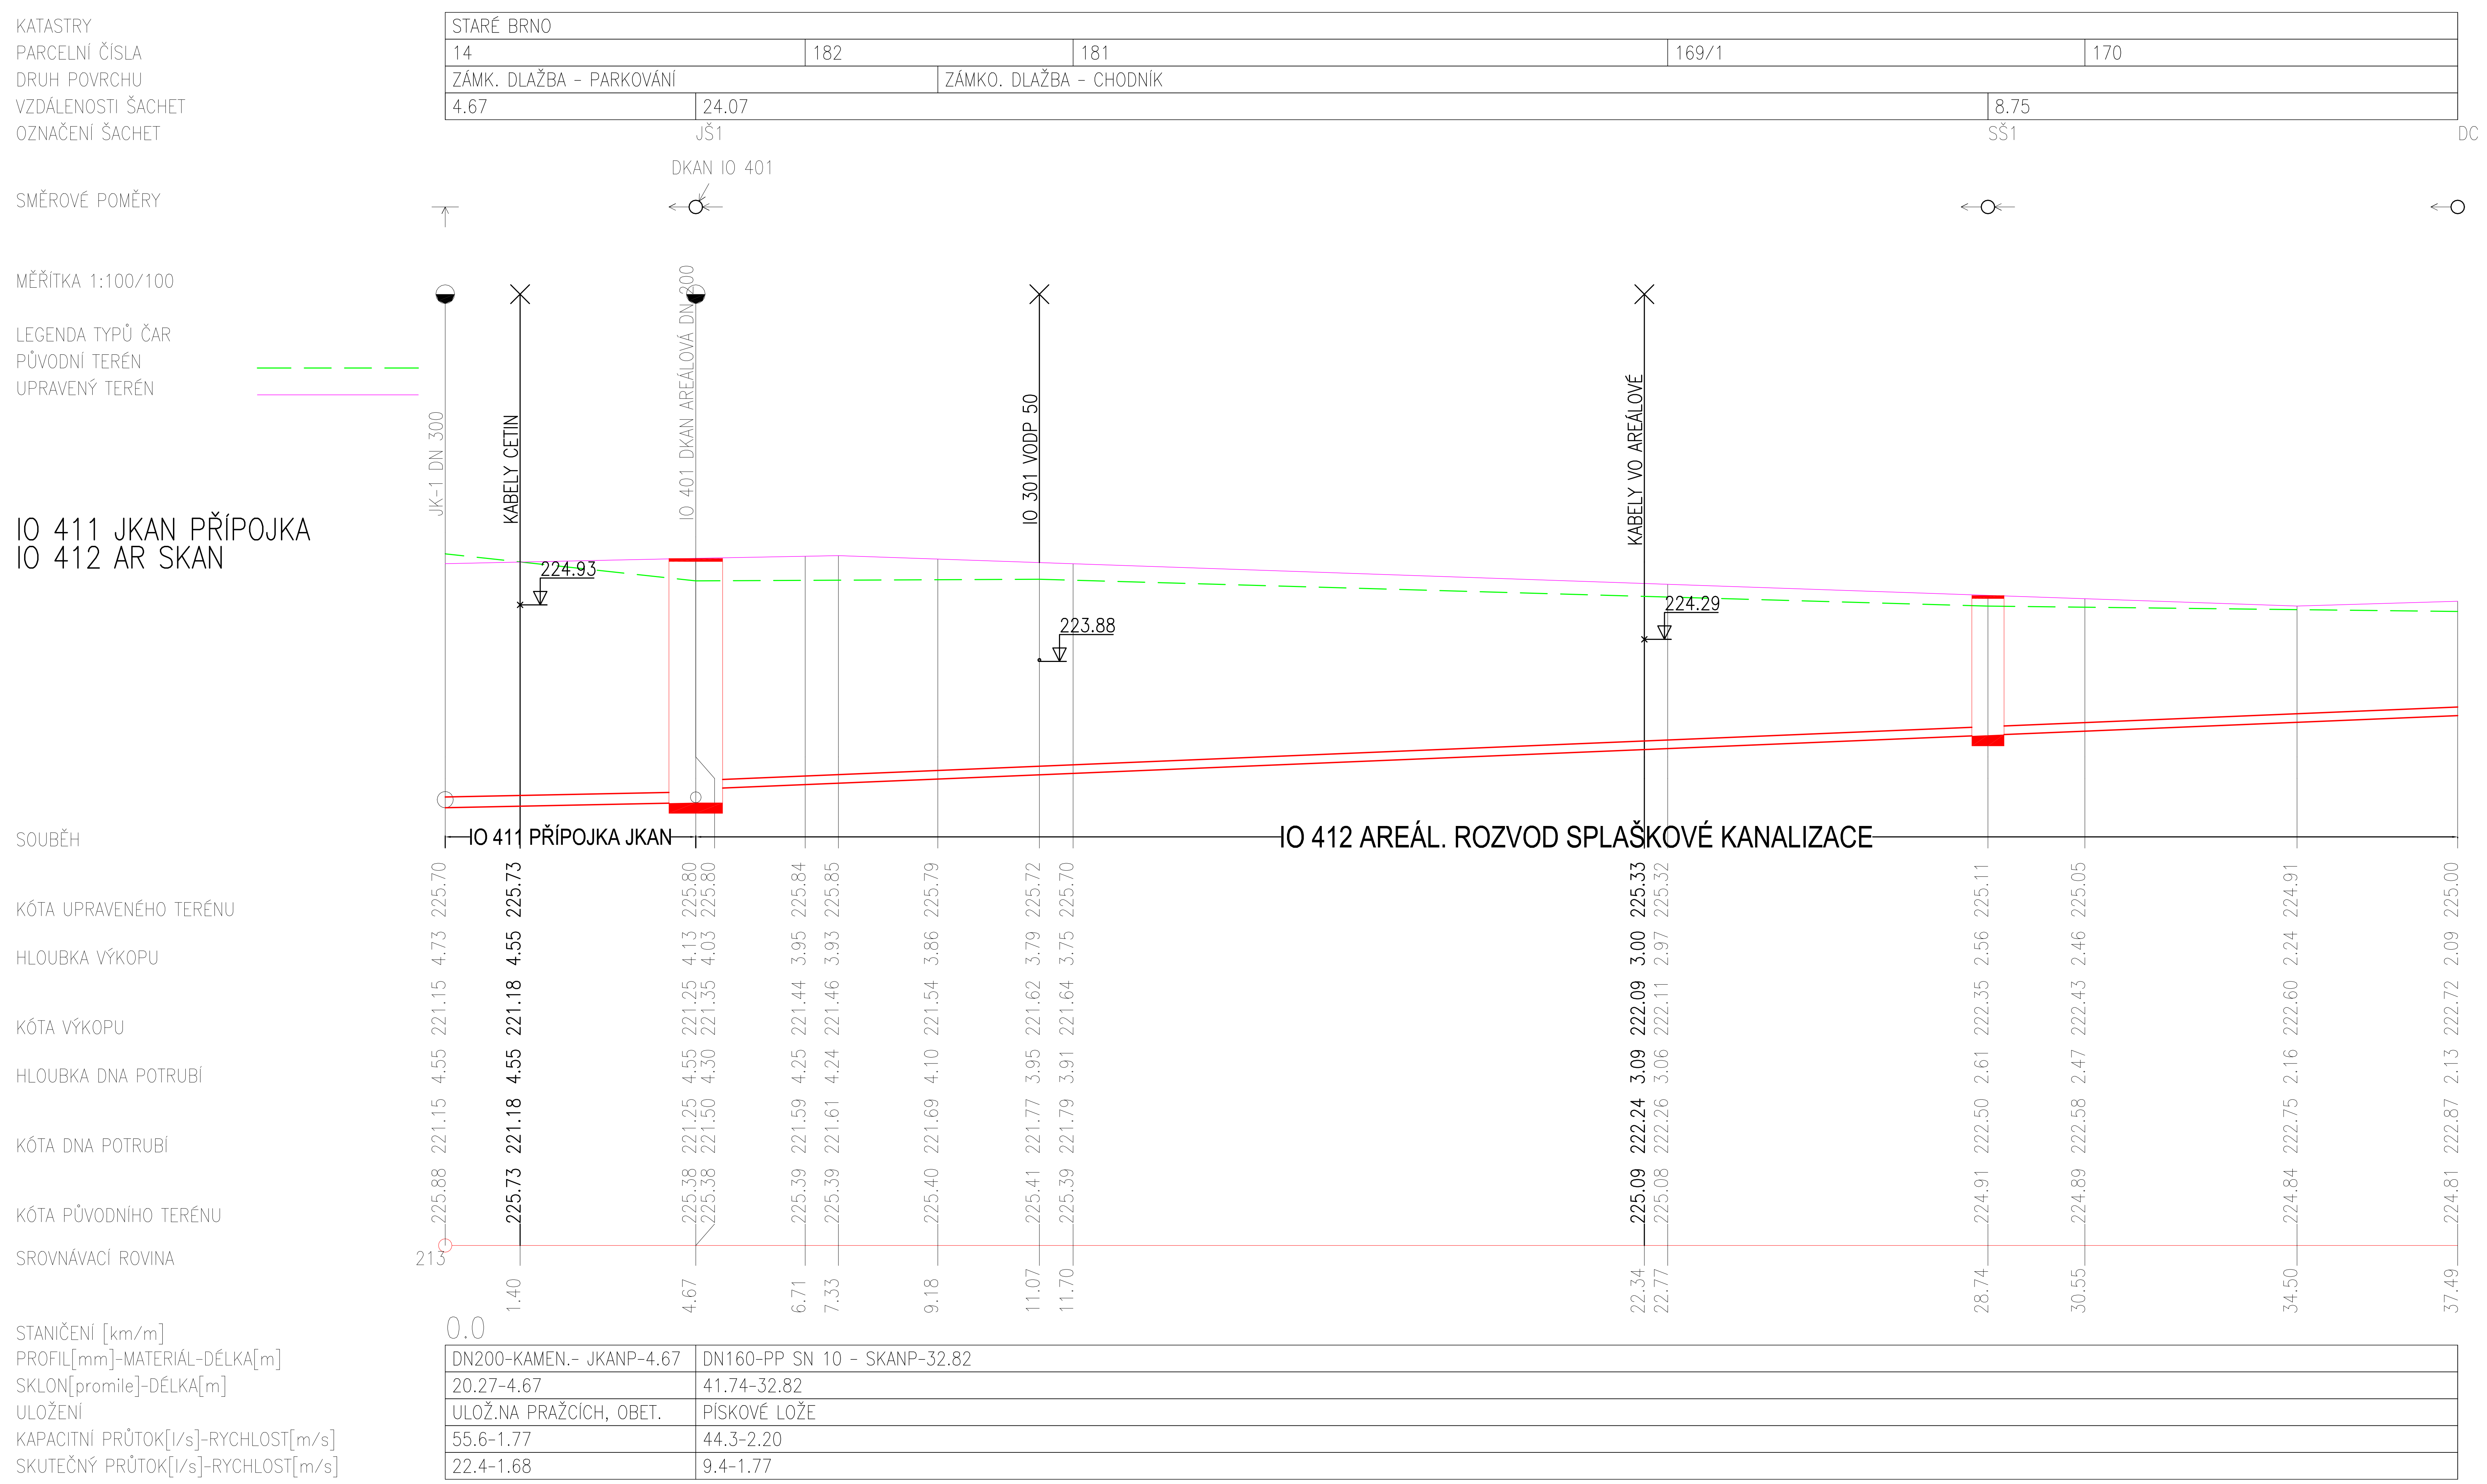

0,000 = 225,000 m n. m. B.p.v.

generální projektant	Atelier 99 s.r.o., Purkyňova 71/99, 612 00 Brno	projektant části		číslo pare	
architekt	EA Architekti	vypracoval	Ing. Eva Patočková		
HIP	Ing. Ivana Ambrožová	kontroloval	Ing. Eva Patočková		
ved. projektant	Ing. Jan Čermák	zodp. projektant	Ing. Eva Patočková		
stavebník	Statutární město Brno, městská část Brno-střed				

název stavby

DĚTSKÉ SPORTOVNĚ-KULTURNÍ CENTRUM STARÉ BRNO

		zakázka	A-18-56
objekt	**IO 411 - PŘÍPOJKA JEDNOTNÉ KANALIZACE**	datum	01/2021
		stupeň	DSP
část	**D.1.1 ARCHITEKTONICKO-STAVEBNÍ**	měřítko	1:100/100
název dokumentu	**PODÉLNÝ PROFIL PŘÍPOJKY KANALIZACE**	číslo přílohy	**102**