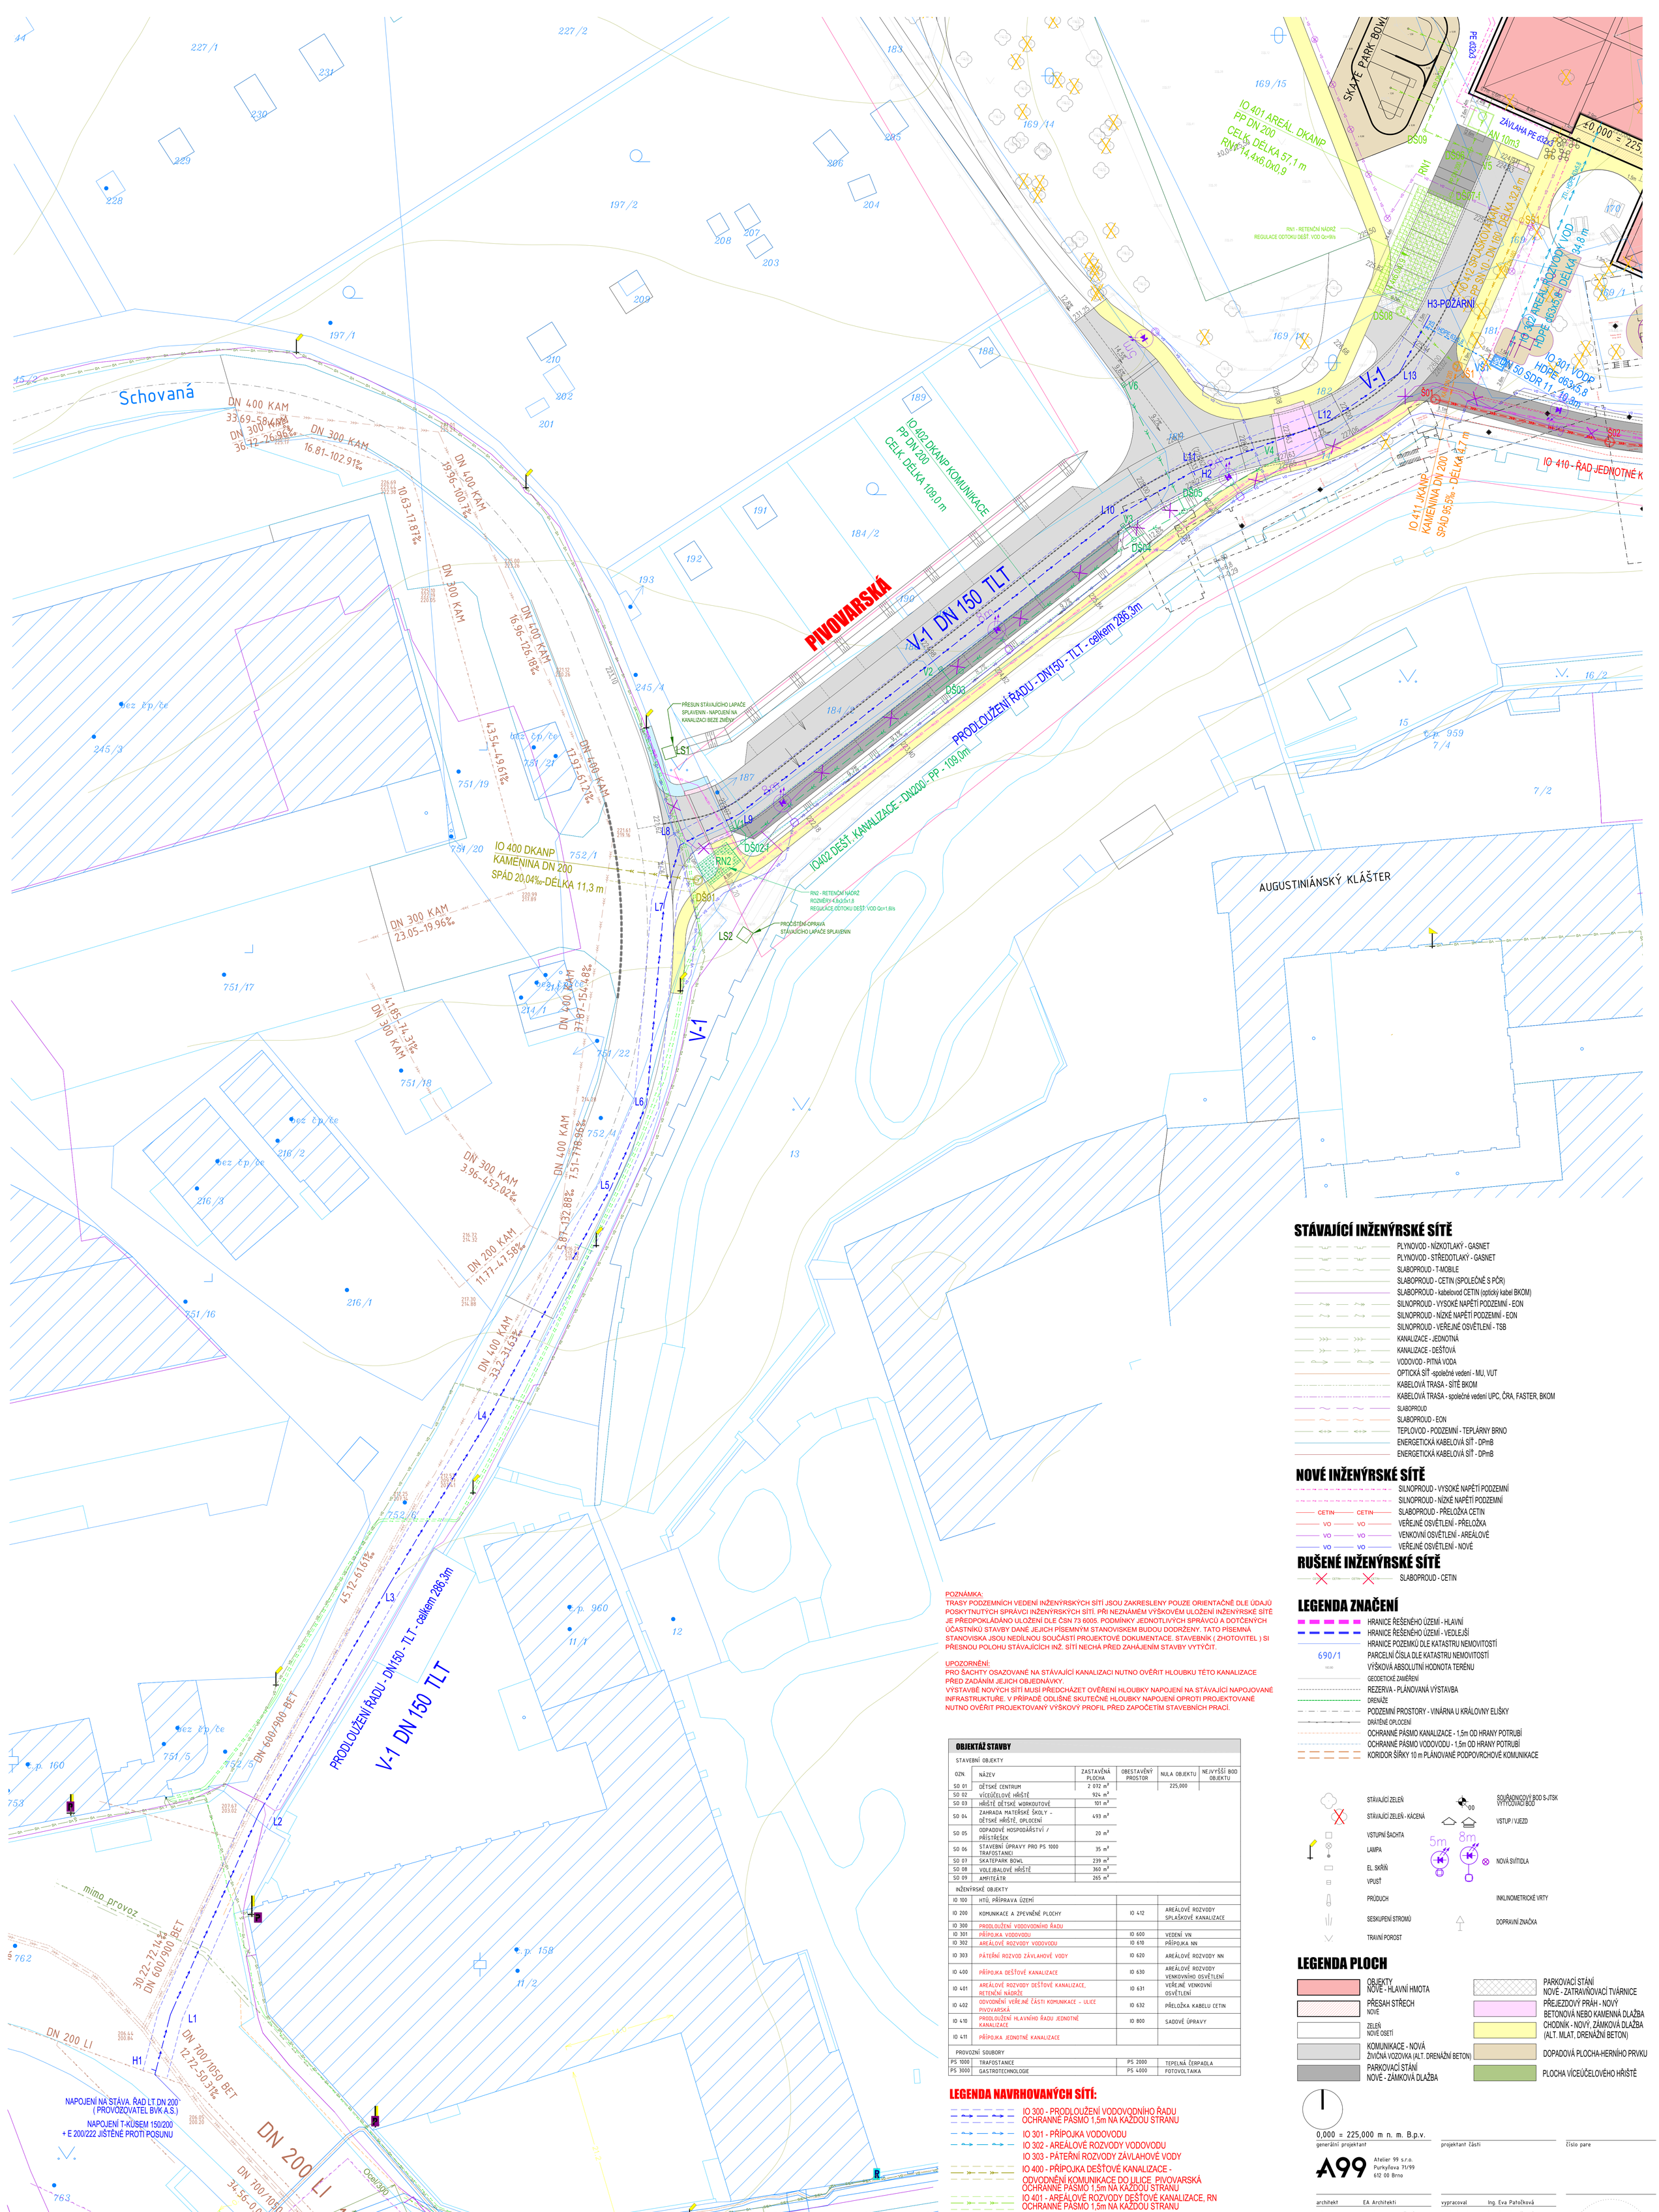

STÁVAJÍCÍ INŽENÝRSKÉ SÍTĚ

- PLYNOVOD - NÍZKOTLAKÝ - GASNET
- PLYNOVOD - STŘEDOTLAKÝ - GASNET
- SLABOPROUD - T-MOBILE
- SLABOPROUD - CETIN (SPOLEČNĚ S PČR)
- SLABOPROUD - kabelovod CETIN (optický kabel BKOM)
- SILNOPROUD - VYSOKÉ NAPĚTÍ PODZEMNÍ - EON
- SILNOPROUD - NÍZKÉ NAPĚTÍ PODZEMNÍ - EON
- SILNOPROUD - VEŘEJNÉ OSVĚTLENÍ - TSB
- KANALIZACE - JEDNOTNÁ
- KANALIZACE - DEŠŤOVÁ
- VODOVOD - PITNÁ VODA
- OPTICKÁ SÍŤ -společné vedení - MU, VUT
- KABELOVÁ TRASA - SÍTĚ BKOM
- KABELOVÁ TRASA - společné vedení UPC, ČRA, FASTER, BKOM
- SLABOPROUD
- SLABOPROUD - EON
- TEPLOVOD - PODZEMNÍ - TEPLÁRNY BRNO
- ENERGETICKÁ KABELOVÁ SÍŤ - DPmB
- ENERGETICKÁ KABELOVÁ SÍŤ - DPmB

NOVÉ INŽENÝRSKÉ SÍTĚ

- SILNOPROUD - VYSOKÉ NAPĚTÍ PODZEMNÍ
- SILNOPROUD - NÍZKÉ NAPĚTÍ PODZEMNÍ
- CETIN CETIN — SLABOPROUD - PŘELOŽKA CETIN
- VO VO — VEŘEJNÉ OSVĚTLENÍ - PŘELOŽKA
- VO VO — VENKOVNÍ OSVĚTLENÍ - AREÁLOVÉ
- VO VO — VEŘEJNÉ OSVĚTLENÍ - NOVÉ

RUŠENÉ INŽENÝRSKÉ SÍTĚ

- SLABOPROUD - CETIN

LEGENDA ZNAČENÍ

- HRANICE ŘEŠENÉHO ÚZEMÍ - HLAVNÍ
- HRANICE ŘEŠENÉHO ÚZEMÍ - VEDLEJŠÍ
- HRANICE POZEMKŮ DLE KATASTRU NEMOVITOSTÍ
- 690/1 — PARCELNÍ ČÍSLA DLE KATASTRU NEMOVITOSTÍ
- 183,80 — VÝŠKOVÁ ABSOLUTNÍ HODNOTA TERÉNU
- GEODETICKÉ ZAMĚŘENÍ
- REZERVA - PLÁNOVANÁ VÝSTAVBA
- DRENÁŽE
- PODZEMNÍ PROSTORY - VINÁRNA U KRÁLOVNY ELIŠKY
- DRÁTĚNÉ OPLOCENÍ
- OCHRANNÉ PÁSMO KANALIZACE - 1,5m OD HRANY POTRUBÍ
- OCHRANNÉ PÁSMO VODOVODU - 1,5m OD HRANY POTRUBÍ
- KORIDOR ŠÍŘKY 10 m PLÁNOVANÉ PODPOVRCHOVÉ KOMUNIKACE

- STÁVAJÍCÍ ZELEŇ
- STÁVAJÍCÍ ZELEŇ - KÁCENÁ
- VSTUPNÍ ŠACHTA
- LAMPA
- EL. SKŘÍŇ
- VPUSŤ
- PRŮDUCH
- SESKUPENÍ STROMŮ
- TRAVNÍ POROST
- SOUŘADNICOVÝ BOD S-JTSK VYTYČOVACÍ BOD
- VSTUP / VJEZD
- 5m 8m — NOVÁ SVÍTIDLA
- INKLINOMETRICKÉ VRTY
- DOPRAVNÍ ZNAČKA

LEGENDA PLOCH

- OBJEKTY NOVÉ - HLAVNÍ HMOTA
- PŘESAH STŘECH NOVÉ
- ZELEŇ NOVÉ OSETÍ
- KOMUNIKACE - NOVÁ ŽIVIČNÁ VOZOVKA (ALT. DRENÁŽNÍ BETON)
- PARKOVACÍ STÁNÍ NOVÉ - ZÁMKOVÁ DLAŽBA
- PARKOVACÍ STÁNÍ NOVÉ - ZATRAVŇOVACÍ TVÁRNICE
- PŘEJEZDOVÝ PRÁH - NOVÝ BETONOVÁ NEBO KAMENNÁ DLAŽBA
- CHODNÍK - NOVÝ, ZÁMKOVÁ DLAŽBA (ALT. MLAT, DRENÁŽNÍ BETON)
- DOPADOVÁ PLOCHA-HERNÍHO PRVKU
- PLOCHA VÍCEÚČELOVÉHO HŘIŠTĚ

POZNÁMKA:
TRASY PODZEMNÍCH VEDENÍ INŽENÝRSKÝCH SÍTÍ JSOU ZAKRESLENY POUZE ORIENTAČNĚ DLE ÚDAJŮ POSKYTNUTÝCH SPRÁVCI INŽENÝRSKÝCH SÍTÍ. PŘI NEZNÁMÉM VÝŠKOVÉM ULOŽENÍ INŽENÝRSKÉ SÍTĚ JE PŘEDPOKLÁDÁNO ULOŽENÍ DLE ČSN 73 6005. PODMÍNKY JEDNOTLIVÝCH SPRÁVCŮ A DOTČENÝCH ÚČASTNÍKŮ STAVBY DANÉ JEJICH PÍSEMNÝM STANOVISKEM BUDOU DODRŽENY. TATO PÍSEMNÁ STANOVISKA JSOU NEDÍLNOU SOUČÁSTÍ PROJEKTOVÉ DOKUMENTACE. STAVEBNÍK (ZHOTOVITEL) SI PŘESNOU POLOHU STÁVAJÍCÍCH INŽ. SÍTÍ NECHÁ PŘED ZAHÁJENÍM STAVBY VYTÝČIT.

UPOZORNĚNÍ:
PRO ŠACHTY OSAZOVANÉ NA STÁVAJÍCÍ KANALIZACI NUTNO OVĚŘIT HLOUBKU TÉTO KANALIZACE PŘED ZADÁNÍM JEJICH OBJEDNÁVKY.
VÝSTAVBĚ NOVÝCH SÍTÍ MUSÍ PŘEDCHÁZET OVĚŘENÍ HLOUBKY NAPOJENÍ NA STÁVAJÍCÍ NAPOJOVANÉ INFRASTRUKTUŘE. V PŘÍPADĚ ODLIŠNÉ SKUTEČNÉ HLOUBKY NAPOJENÍ OPROTI PROJEKTOVANÉ NUTNO OVĚŘIT PROJEKTOVANÝ VÝŠKOVÝ PROFIL PŘED ZAPOČETÍM STAVEBNÍCH PRACÍ.

OBJEKTÁŽ STAVBY

STAVEBNÍ OBJEKTY

OZN.	NÁZEV	ZASTAVĚNÁ PLOCHA	OBESTAVĚNÝ PROSTOR	NULA OBJEKTU	NEJVYŠŠÍ BOD OBJEKTU
SO 01	DĚTSKÉ CENTRUM	2 072 m²		225,000	
SO 02	VÍCEÚČELOVÉ HŘIŠTĚ	924 m²			
SO 03	HŘIŠTĚ DĚTSKÉ WORKOUTOVÉ	101 m²			
SO 04	ZAHRADA MATEŘSKÉ ŠKOLY - DĚTSKÉ HŘIŠTĚ, OPLOCENÍ	493 m²			
SO 05	ODPADOVÉ HOSPODÁŘSTVÍ / PŘÍSTŘEŠEK	20 m²			
SO 06	STAVEBNÍ ÚPRAVY PRO PS 1000 TRAFOSTANICI	35 m²			
SO 07	SKATEPARK BOWL	239 m²			
SO 08	VOLEJBALOVÉ HŘIŠTĚ	360 m²			
SO 09	AMFITEÁTR	265 m²			

INŽENÝRSKÉ OBJEKTY			
IO 100	HTÚ, PŘÍPRAVA ÚZEMÍ		
IO 200	KOMUNIKACE A ZPEVNĚNÉ PLOCHY	IO 412	AREÁLOVÉ ROZVODY SPLAŠKOVÉ KANALIZACE
IO 300	PRODLOUŽENÍ VODOVODNÍHO ŘADU		
IO 301	PŘÍPOJKA VODOVODU	IO 600	VEDENÍ VN
IO 302	AREÁLOVÉ ROZVODY VODOVODU	IO 610	PŘÍPOJKA NN
IO 303	PÁTEŘNÍ ROZVOD ZÁVLAHOVÉ VODY	IO 620	AREÁLOVÉ ROZVODY NN
IO 400	PŘÍPOJKA DEŠŤOVÉ KANALIZACE	IO 630	AREÁLOVÉ ROZVODY VENKOVNÍHO OSVĚTLENÍ
IO 401	AREÁLOVÉ ROZVODY DEŠŤOVÉ KANALIZACE, RETENČNÍ NÁDRŽE	IO 631	VEŘEJNÉ VENKOVNÍ OSVĚTLENÍ
IO 402	ODVODNĚNÍ VEŘEJNÉ ČÁSTI KOMUNIKACE - ULICE PIVOVARSKÁ	IO 632	PŘELOŽKA KABELU CETIN
IO 410	PRODLOUŽENÍ HLAVNÍHO ŘADU JEDNOTNÉ KANALIZACE	IO 800	SADOVÉ ÚPRAVY
IO 411	PŘÍPOJKA JEDNOTNÉ KANALIZACE		
PROVOZNÍ SOUBORY			
PS 1000	TRAFOSTANICE	PS 2000	TEPELNÁ ČERPADLA
PS 3000	GASTROTECHNOLOGIE	PS 4000	FOTOVOLTAIKA

LEGENDA NAVRHOVANÝCH SÍTÍ:

- IO 300 - PRODLOUŽENÍ VODOVODNÍHO ŘADU OCHRANNÉ PÁSMO 1,5m NA KAŽDOU STRANU
- IO 301 - PŘÍPOJKA VODOVODU
- IO 302 - AREÁLOVÉ ROZVODY VODOVODU
- IO 303 - PÁTEŘNÍ ROZVODY ZÁVLAHOVÉ VODY
- IO 400 - PŘÍPOJKA DEŠŤOVÉ KANALIZACE - ODVODNĚNÍ KOMUNIKACE DO ULICE PIVOVARSKÁ OCHRANNÉ PÁSMO 1,5m NA KAŽDOU STRANU
- IO 401 - AREÁLOVÉ ROZVODY DEŠŤOVÉ KANALIZACE, RN OCHRANNÉ PÁSMO 1,5m NA KAŽDOU STRANU
- IO 402 ODVODNĚNÍ VEŘEJNÉ ČÁSTI KOMUNIKACE UL. PIVOVARSKÁ OCHRANNÉ PÁSMO 1,5m NA KAŽDOU STRANU
- IO 410 PRODLOUŽENÍ HLAVNÍHO ŘADU JEDNOTNÉ KANALIZACE OCHRANNÉ PÁSMO 1,5m NA KAŽDOU STRANU
- IO 411 PŘÍPOJKA JEDNOTNÉ KANALIZACE OCHRANNÉ PÁSMO 1,5m NA KAŽDOU STRANU
- IO 412 AREÁLOVÉ ROZVODY SPLAŠKOVÉ KANALIZACE OCHRANNÉ PÁSMO 1,5m NA KAŽDOU STRANU
- IO 401, 402 - RETENČNÍ NÁDRŽE

PŘED ZAHÁJENÍM ZEMNÍCH PRACÍ V OKOLÍ ŘEŠENÉ STAVBY BUDOU VYTÝČENY VŠECHNY INŽENÝRSKÉ SÍTĚ A CHRÁNĚNY DLE VYJÁDŘENÍ JEJICH SPRÁVCŮ!

0,000 = 225,000 m n. m. B.p.v.

generální projektant

projektant části

číslo pare

A99 Atelier 99 s.r.o.
Purkyňova 71/99
612 00 Brno

architekt	EA Architekti	vypracoval	Ing. Eva Patočková
HIP	Ing. Ivana Ambrožová	kontroloval	Ing. Eva Patočková
ved. projektant	Ing. Jan Čermák	zodp. projektant	Ing. Eva Patočková
stavebník	Statutární město Brno, městská část Brno-střed		

název stavby

DĚTSKÉ SPORTOVNĚ-KULTURNÍ CENTRUM STARÉ BRNO

objekt

IO 300 - PRODLOUŽENÍ VODOVODNÍHO ŘADU

část

D.1.1 ARCHITEKTONICKO-STAVEBNÍ

název dokumentu

SITUACE STAVBY

zakázka	A-18-56
datum	01/2021
stupeň	DSP
měřítko	1:250
číslo přílohy	101