

KATASTRY  
PARCELNÍ ČÍSLA  
DRUH POVRCHU  
VZDÁLENOSTI ŠACHET  
OZNAČENÍ ŠACHET

SMĚROVÉ POMĚRY

MĚŘÍTKA 1:250/100

LEGENDA TYPŮ ČAR  
PŮVODNÍ TERÉN  
UPRAVENÝ TERÉN

IO 410  
ŘAD JEDNOTNÉ KANALIZACE

KÓTA UPRAVENÉHO TERÉNU

HLOUBKA VÝKOPU

KÓTA VÝKOPU


HLOUBKA DNA POTRUBÍ

KÓTA DNA POTRUBÍ

KÓTA PŮVODNÍHO TERÉNU

SROVNÁVACÍ ROVINA

STANIČENÍ [km/m]  
PROFIL[mm]-MATERIÁL-DĚLKA[m]  
SKLON[promile]-DĚLKA[m]  
ULOŽENÍ  
KAPACITNÍ PRŮTOK[l/s]-RYCHLOST[m/s]  
SKUTEČNÝ PRŮTOK[l/s]-RYCHLOST[m/s]

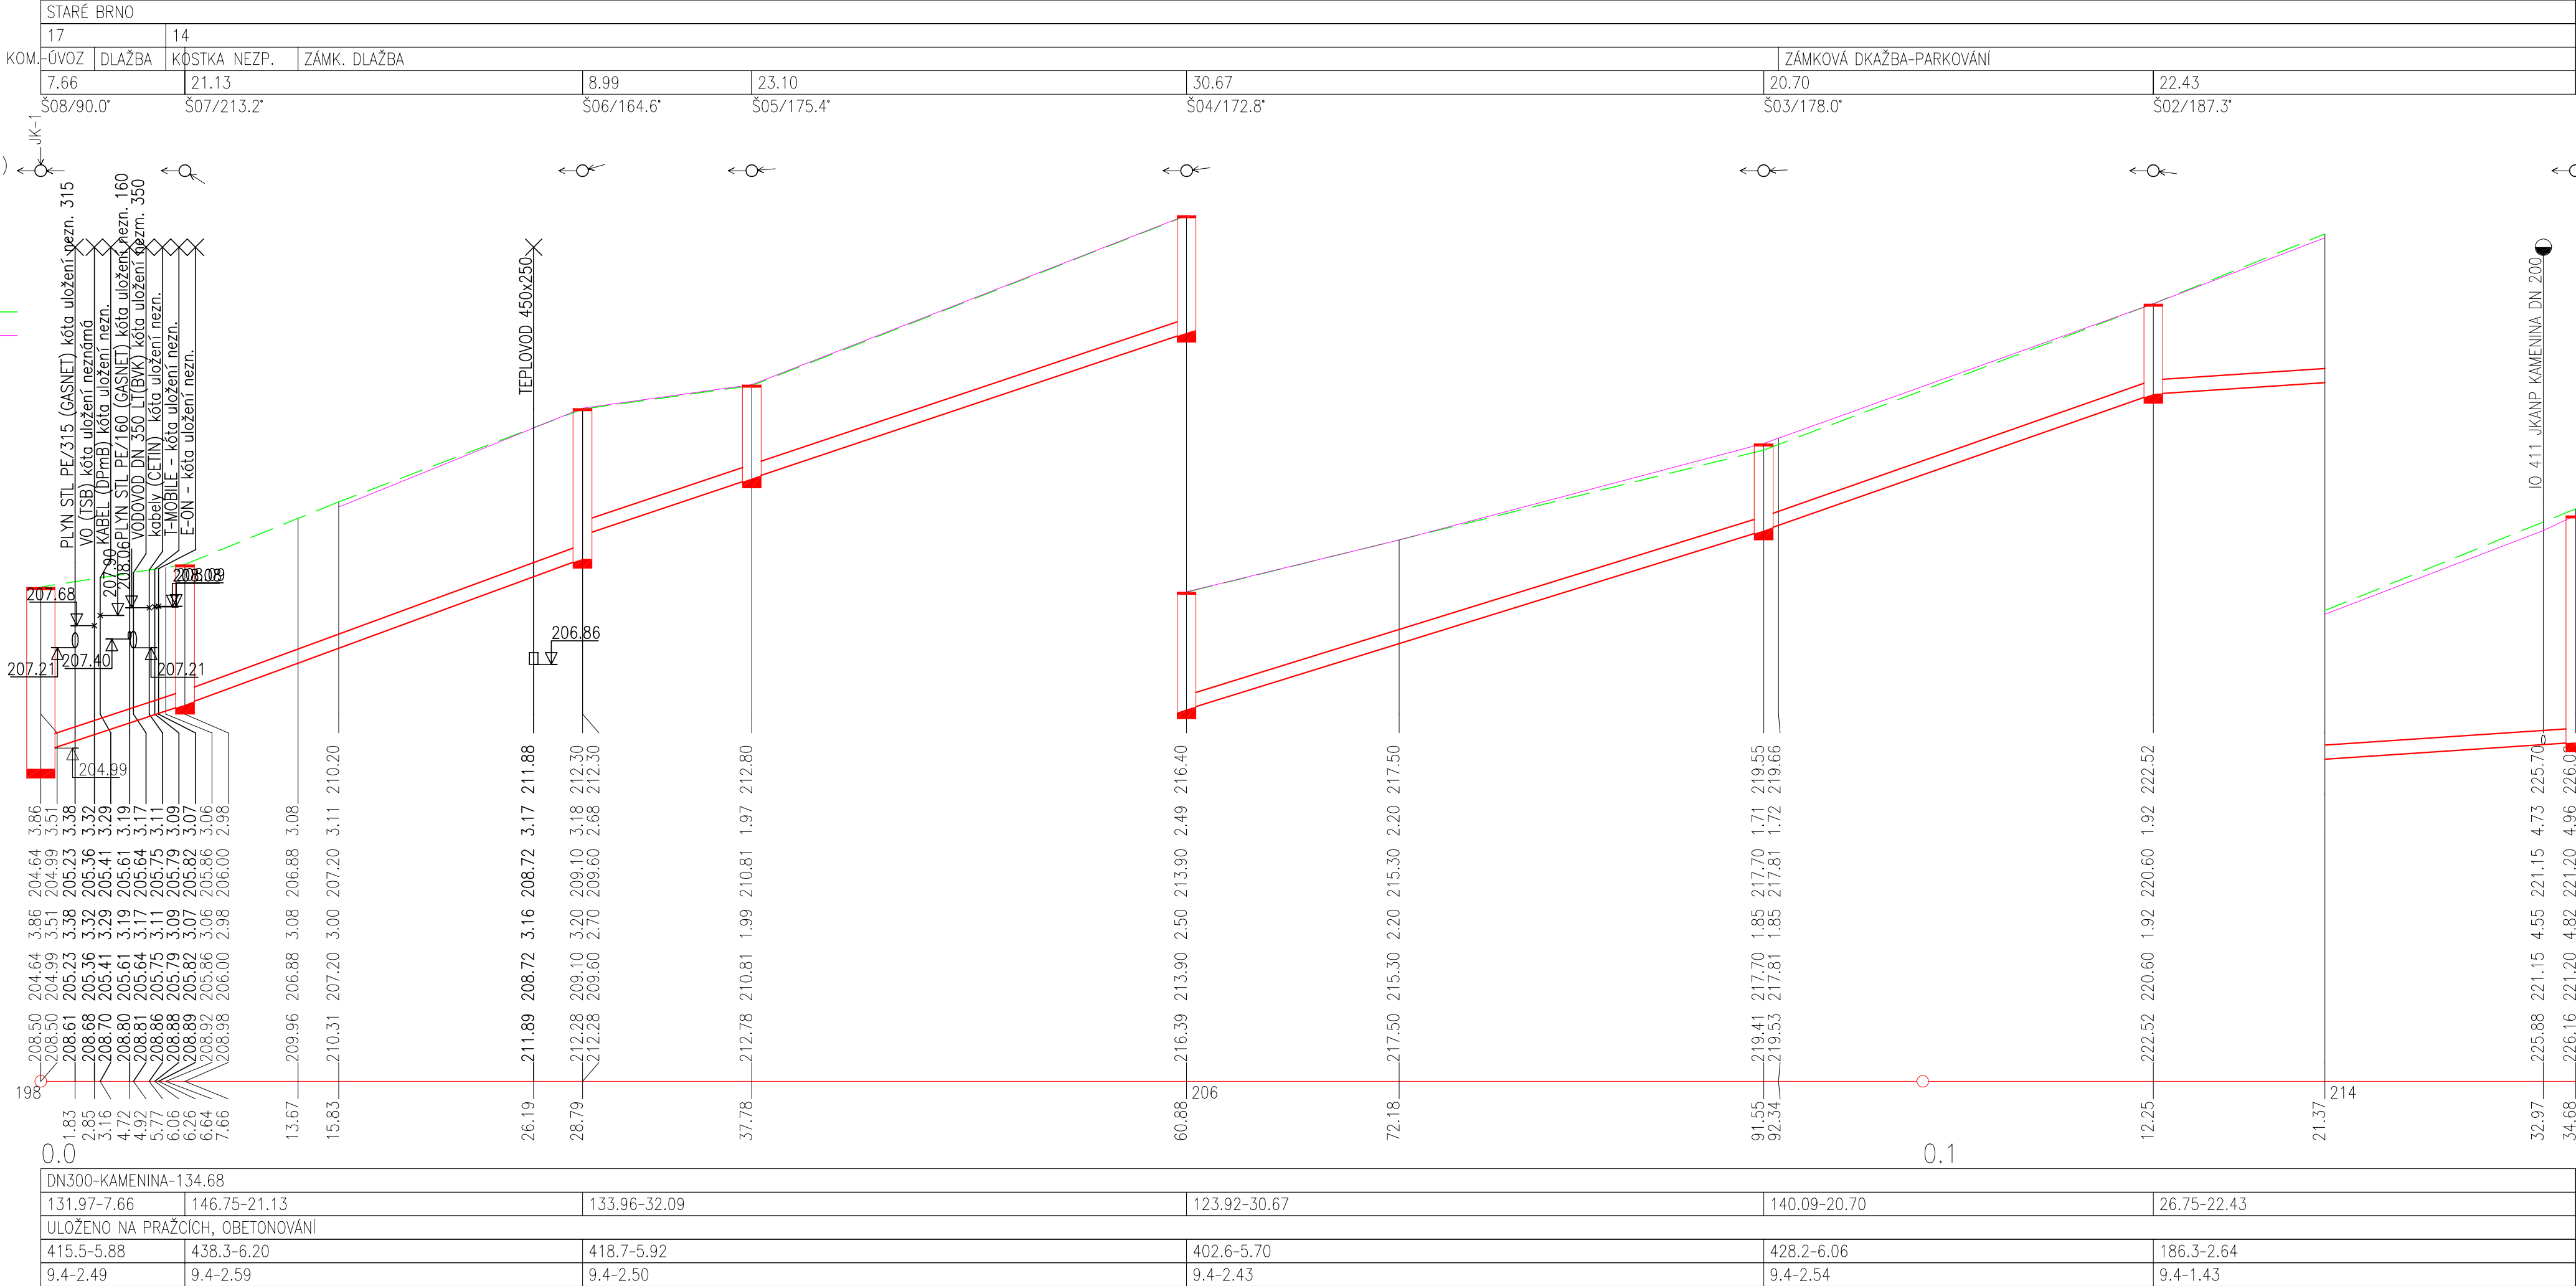

(n) TABULKA VYSVĚTLIVEK  
(1) STÁV. 600/900

0,000 = 225,000 m n. m. B.p.v.		generální projektant		projektant části		číslo pare	
A99		Atelier 99 s.r.o. Purkyňova 71/99 612 00 Brno					
architekt		EA Architekti		vypracoval		Ing. Eva Patočková	
HIP		Ing. Ivana Ambrožová		kontroloval		Ing. Eva Patočková	
ved. projektant		Ing. Jan Čermák		zodp. projektant		Ing. Eva Patočková	
stavebník		Statutární město Brno, městská část Brno-střed					
název stavby		DĚTSKÉ SPORTOVNĚ-KULTURNÍ CENTRUM STARÉ BRNO					
objekt		IO 410 - PRODLOUŽENÍ HLAVNÍHO ŘADU JEDNOTNÉ KANALIZACE		zakázka		A-18-56	
část		D.1.1 ARCHITEKTONICKO-STAVEBNÍ		datum		01/2021	
část		D.1.1 ARCHITEKTONICKO-STAVEBNÍ		stupeň		DSP	
část		D.1.1 ARCHITEKTONICKO-STAVEBNÍ		měřítko		1:250/100	
název dokumentu		PODÉLNÝ PROFIL KANALIZACE		číslo přílohy		102	