
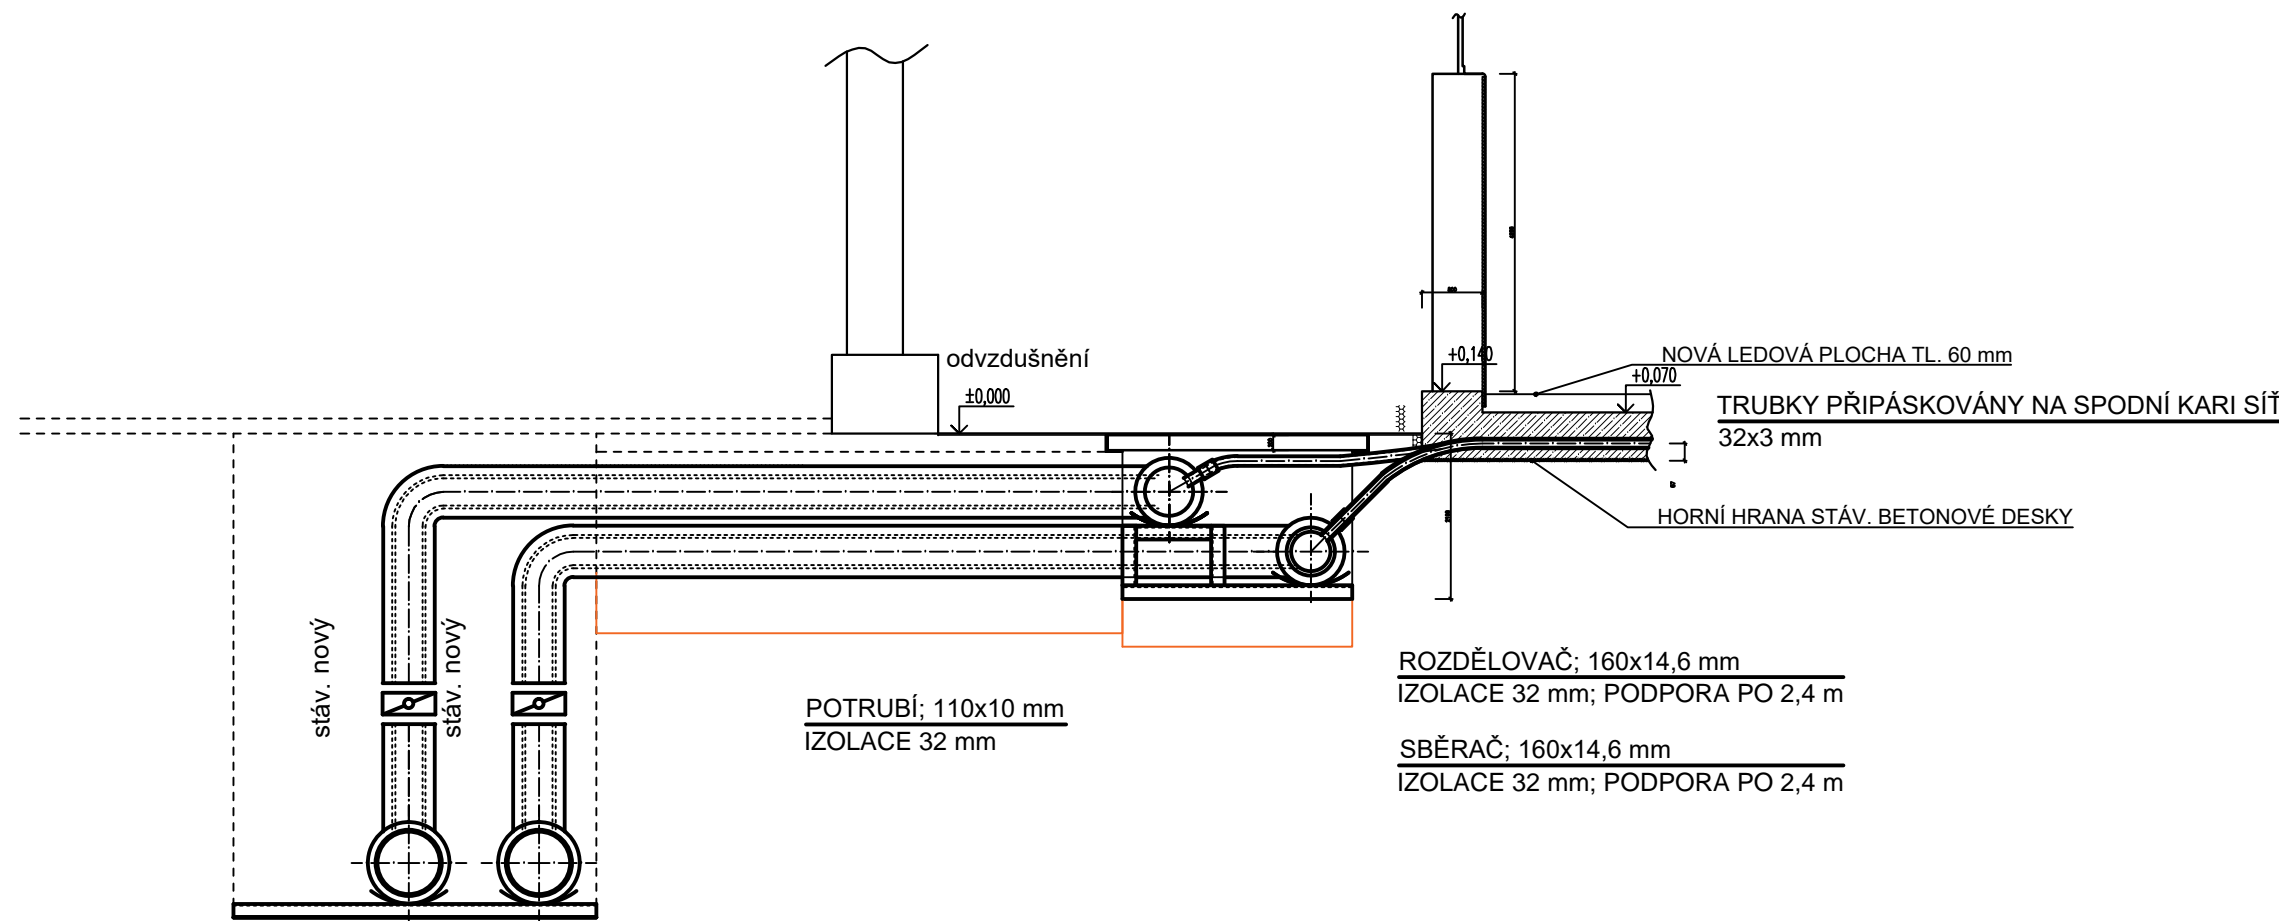


A1

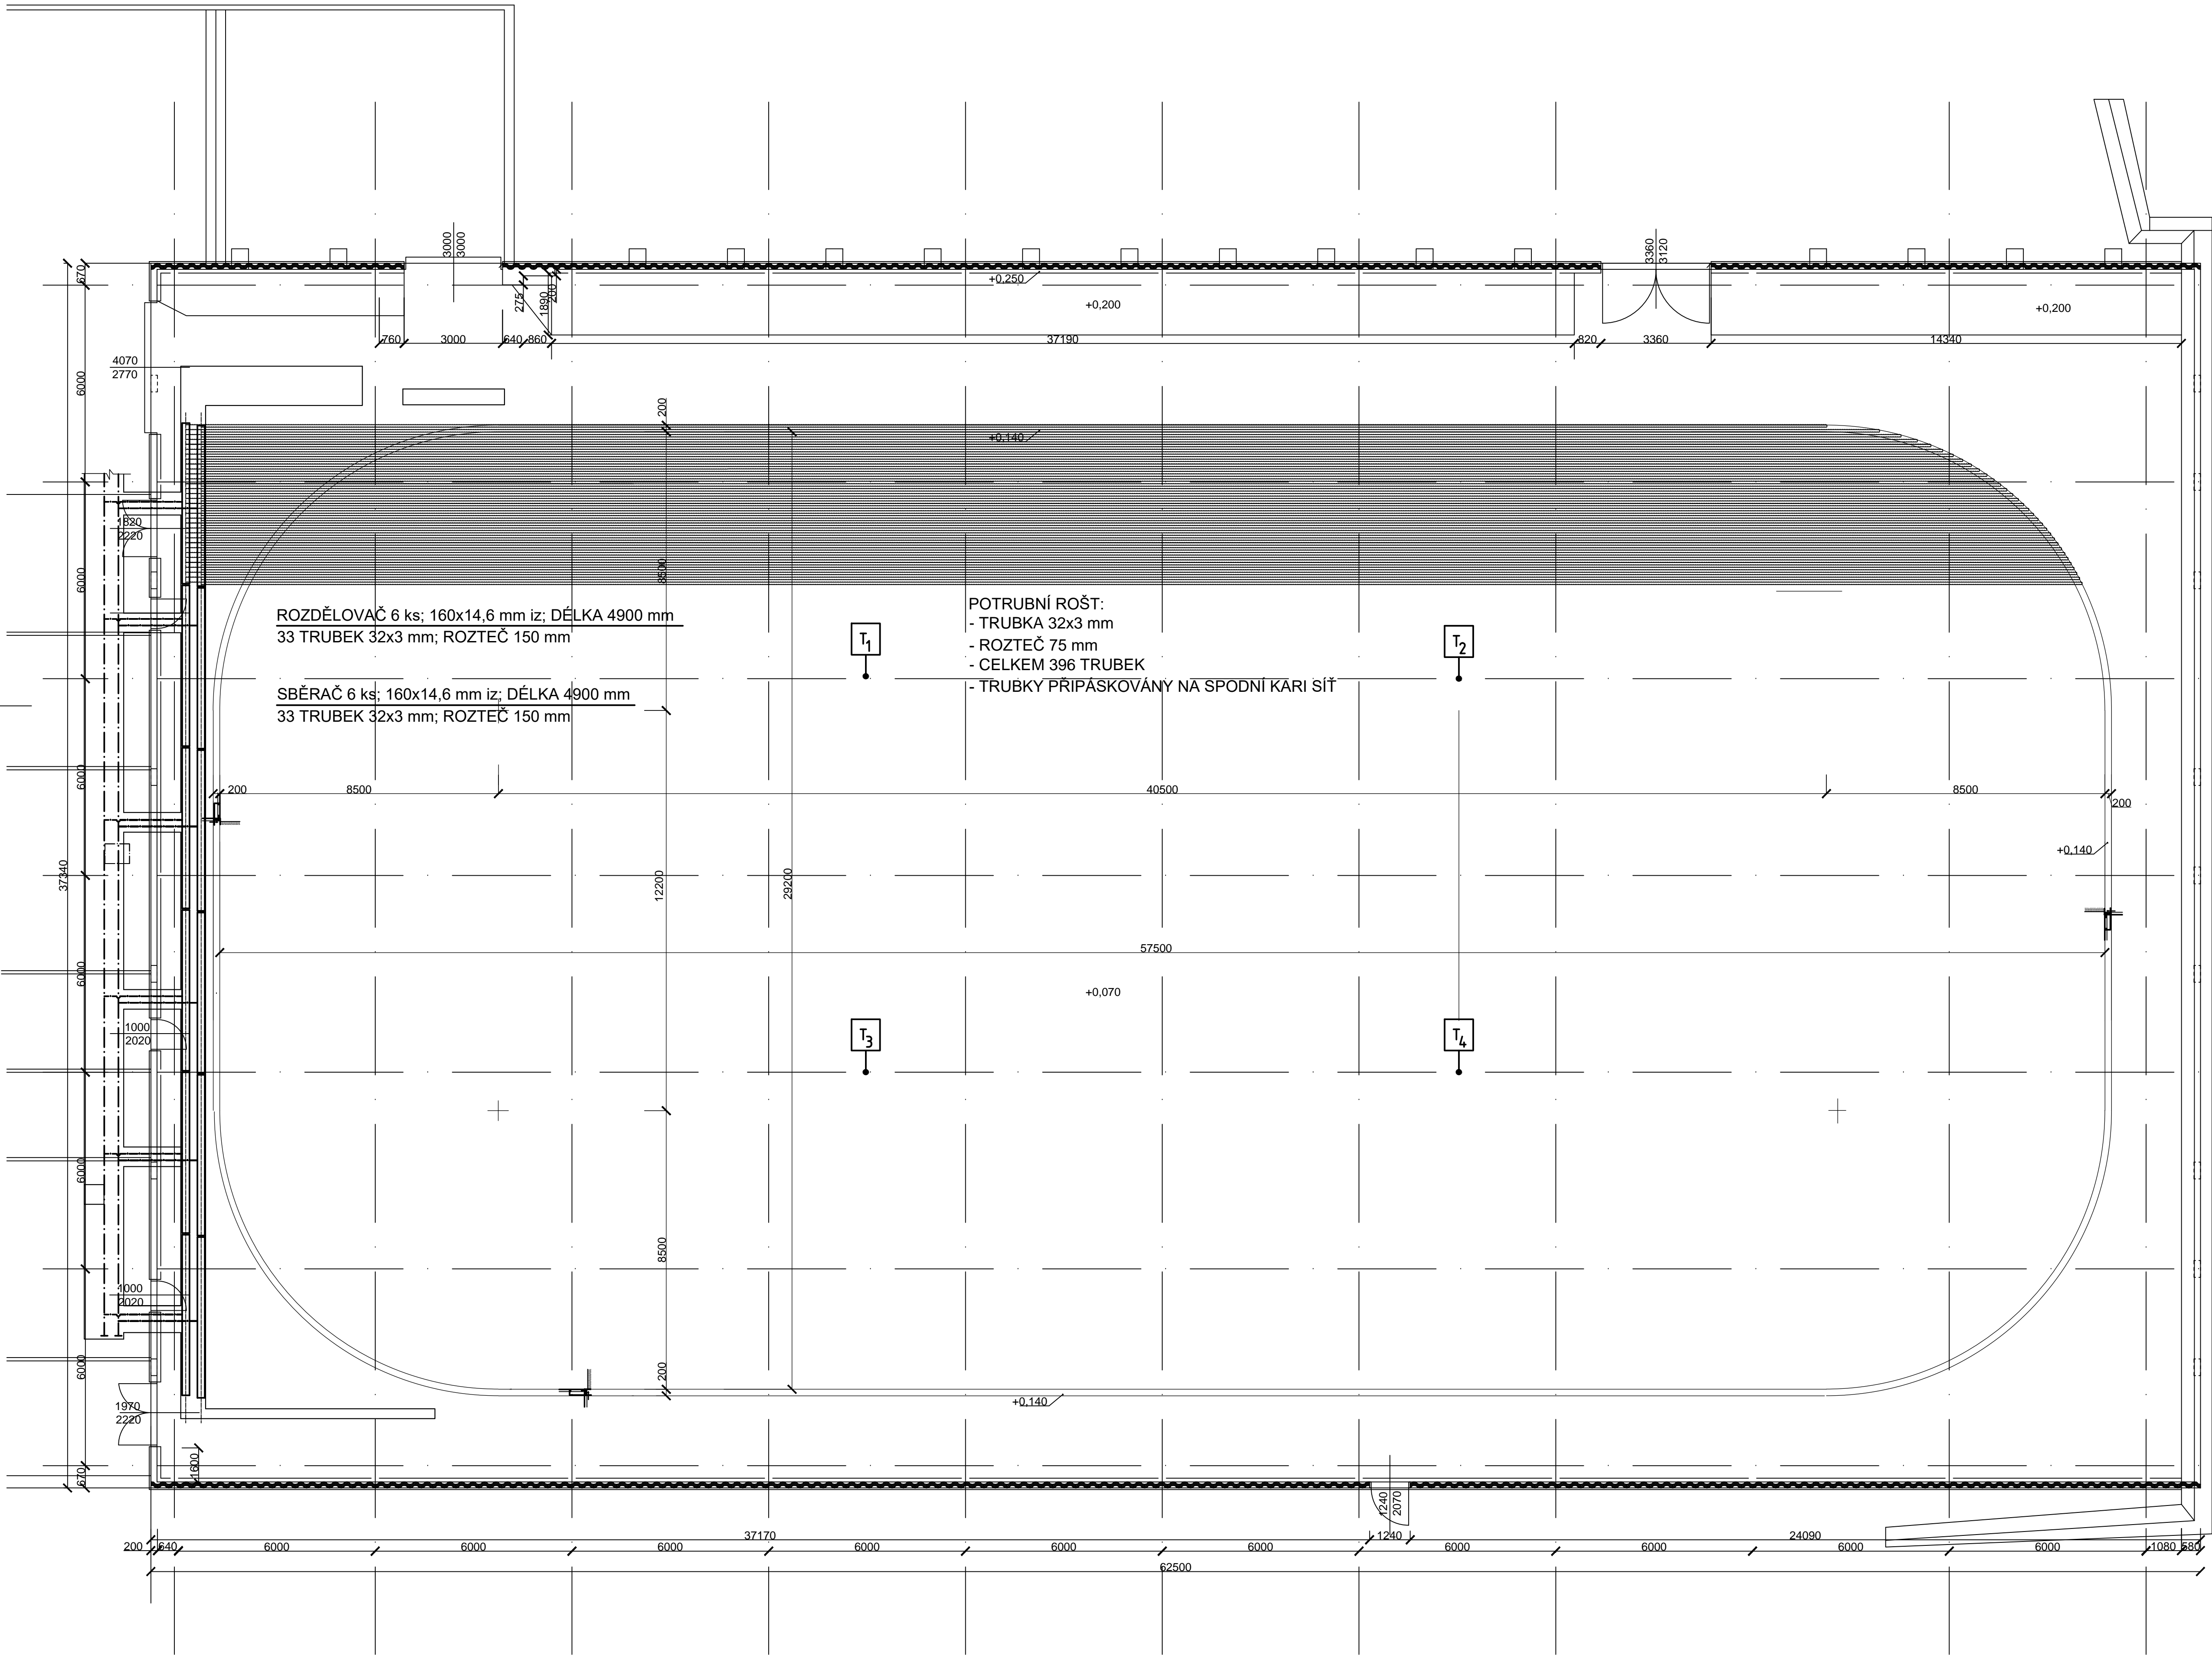

VEDOUcí PROJEKTANT	P - spektrum, spol. s r. o.
ODPOVĚDNÝ PROJEKTANT	P - spektrum, spol. s r. o.
VYKONATEL	ing. Tomášek Jozef
INVESTOR	Statutární město Brno, městská část Brno-střed Dominikánská 264/2, 602 00 Brno
AKCE	Sportovní a rekreační areál Kraví hora - hokejová hala Úvoz rekonstrukce ledové plochy Úvoz 1012, 602 00 Brno
D Dokumentace objektu a technických a technologických zařízení	
D.1.2 Zimní stadion Úvoz - ledová plocha	
D.1.2.4 Technika prostředí staveb	
D.1.2.4.2 Chlazení	
D.1.2.4.2.2 Výkresová část	
DISPOZICE A ŘEZ	
FORMÁT	12/2025
DATUM	DPS
OSL	DPS
ZAK. ČÍSLO	
MĚŘÍTKO	C. VÝKRESU
1:100	2