



DĚTSKÉ HŘIŠTĚ - DRENÁŽ

PŮDORYS

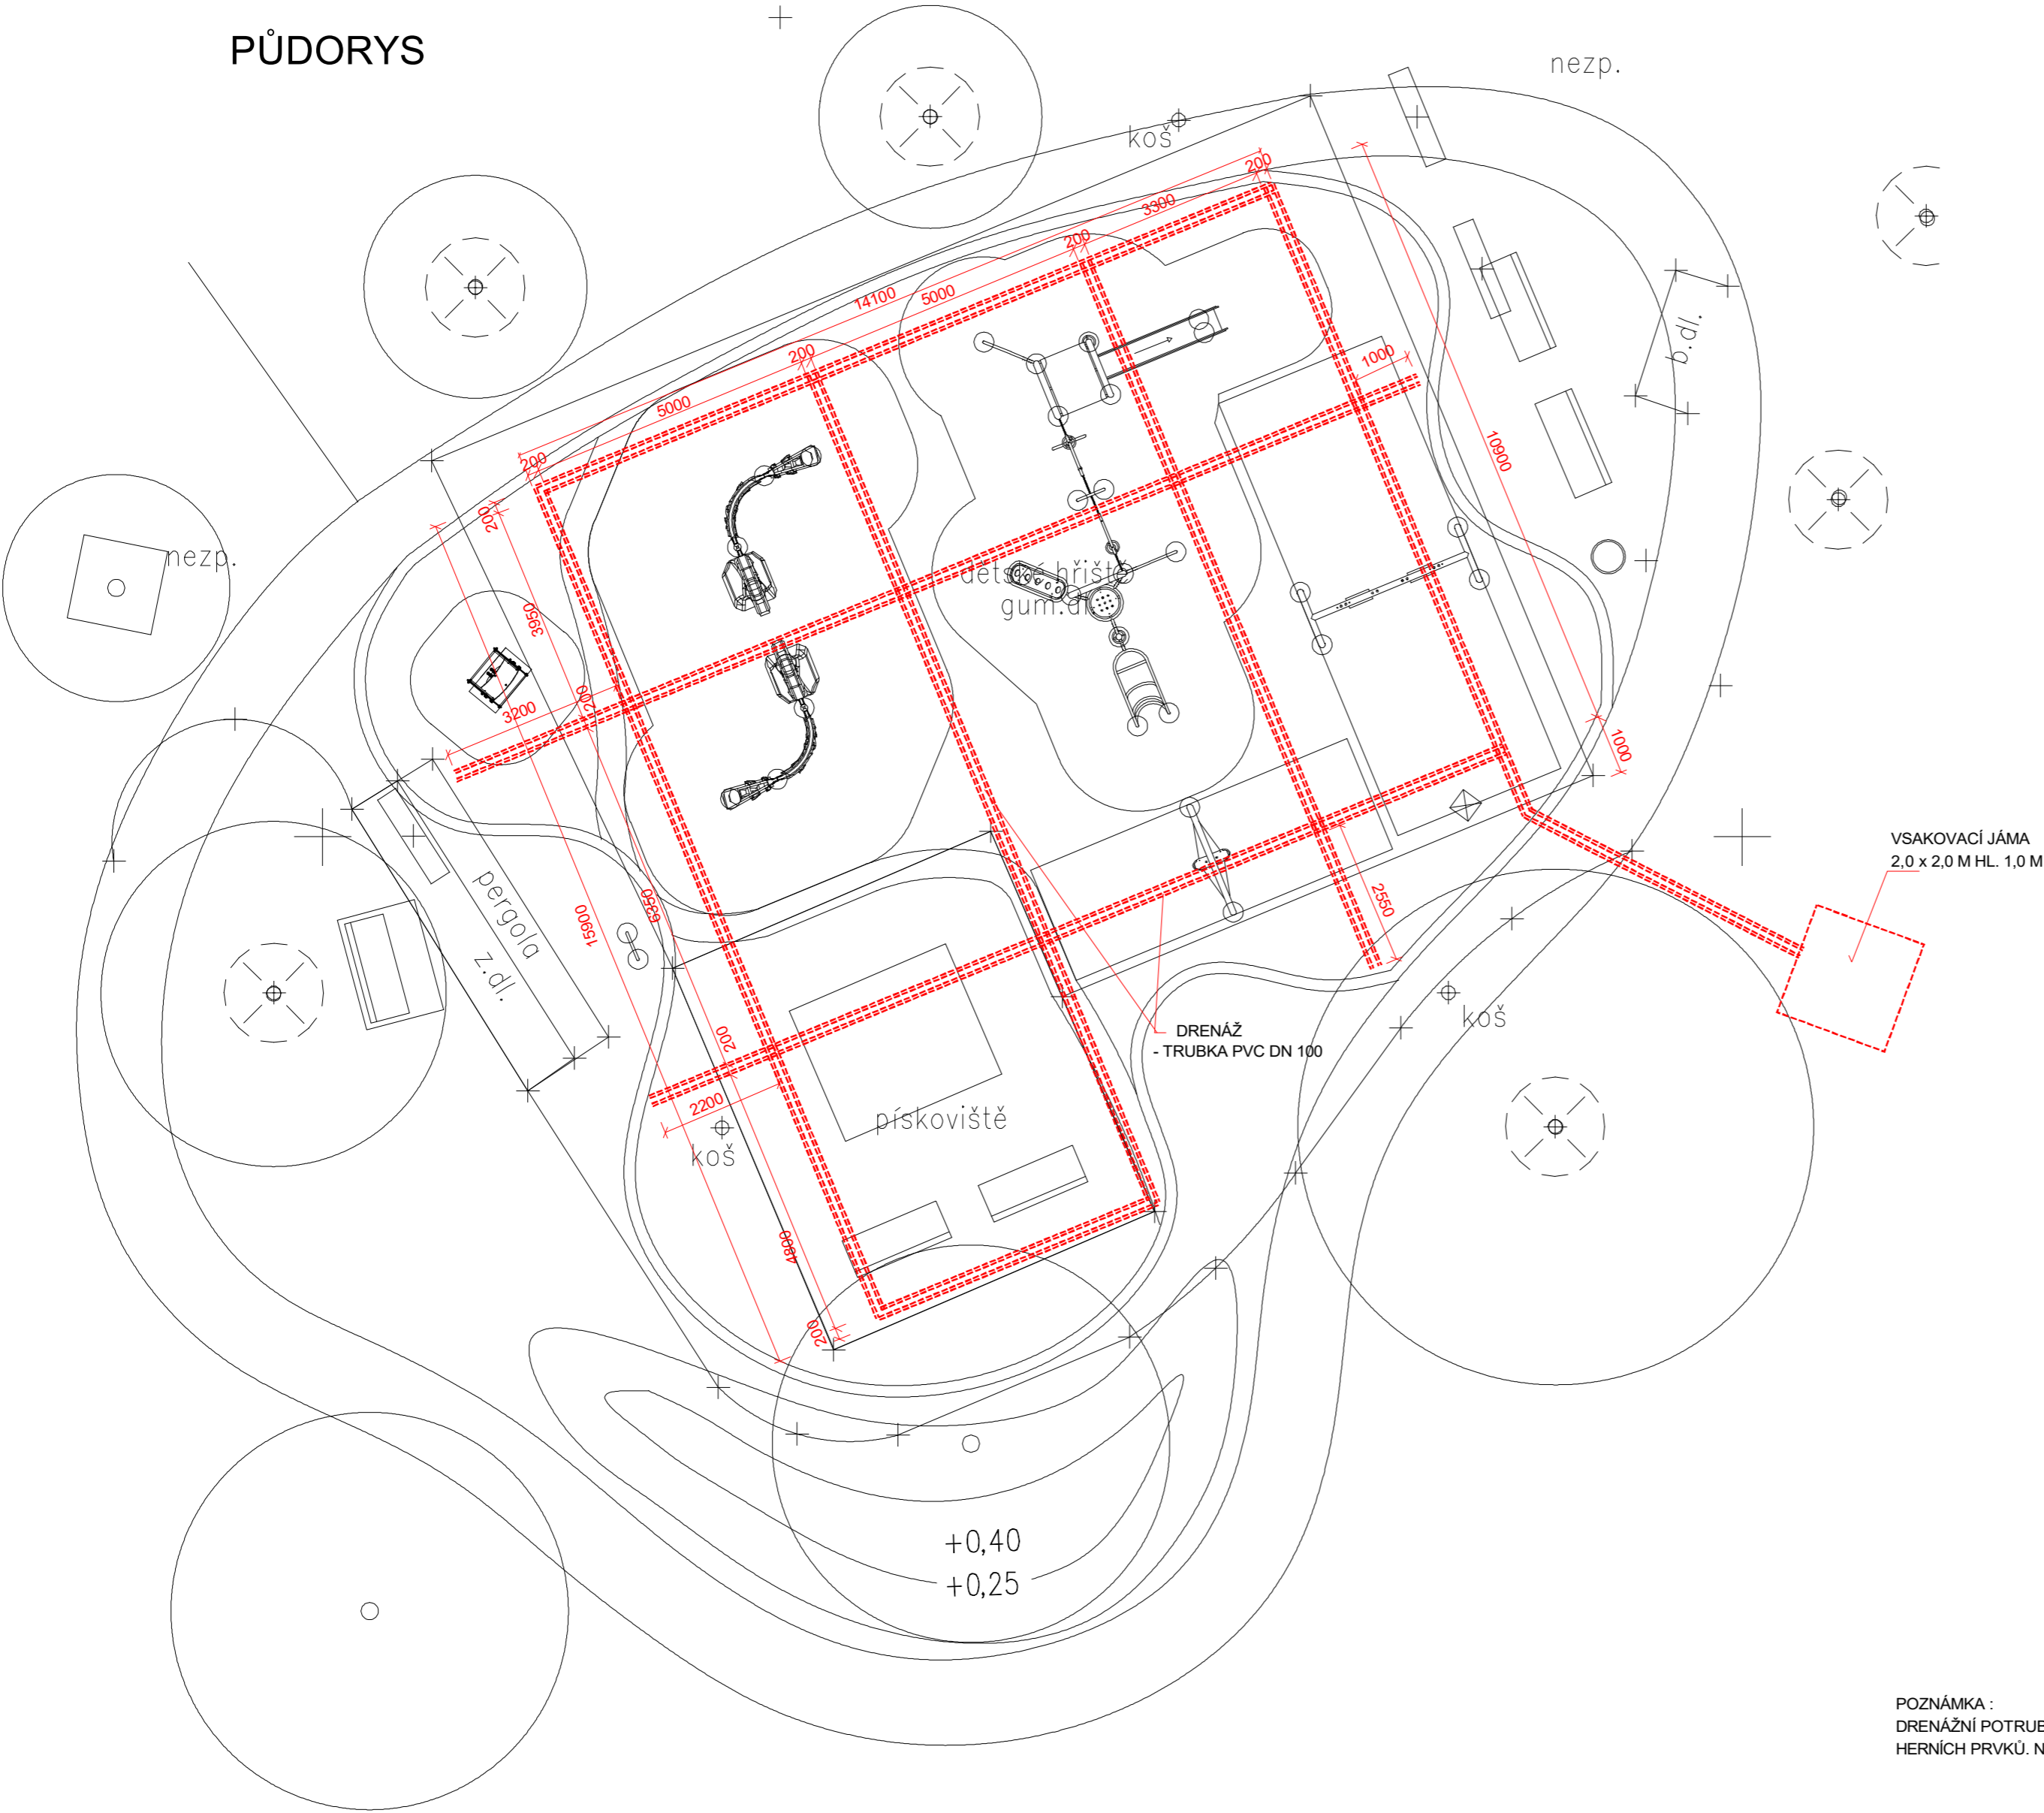

VZOROVÝ ŘEZ DRENÁŽÍ

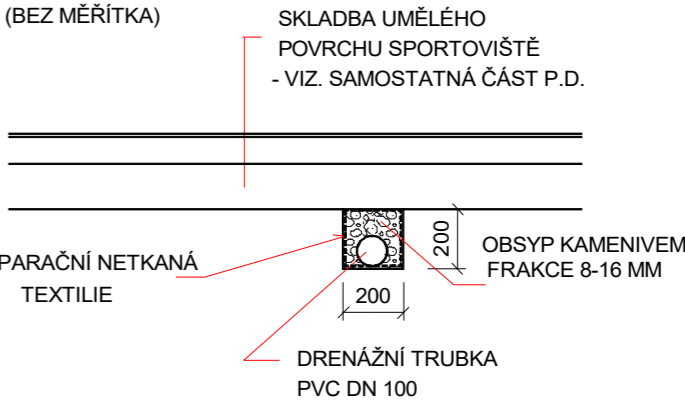

POZNÁMKA :  
DRENÁŽNÍ POTRUBÍ JE NAVRŽENO TAK, ABY NEZASAHovalo DO ZÁKLADOVÝCH PATEK  
HERNÍCH PRVKŮ. NA STAVBĚ NUTNO ROZMÍSTĚNÍ PATEK OVĚŘIT.

ZODPOVĚDNÝ PROJEKTANT: Eva Wagnerová	VYPRACOVAL: Ing. Eva Wagnerová, Ing. Ivan Zbořil, Ing. Iveta Horáková	Eva Wagnerová Tomešova 1 602 00, Brno tel: 543 215 577 ewa@volny.cz		
LOKALITA: UL. POŘÍČÍ, ZAHRADNICKÁ, KŘÍDLOVICKÁ, YPSILANTIHO, BRNO		DATUM		
OBJEDNATEL: Statutární město Brno, ÚMČ Brno – Střed		KVĚTEN 2016		
VNITROBLOK POŘÍČÍ, ZAHRADNICKÁ, KŘÍDLOVICKÁ, YPSILANTIHO NÁVRH ÚPRAVY SO01 PŘÍPRAVA ÚZEMÍ, STAVEBNÍ ÚPRAVA		ZAK.ČÍSLO		
DĚTSKÉ HŘIŠTĚ – DRENÁŽ PŮDORYS		STUPEŇ		
		DVZ / DPS		
		FORMÁT:		
		MĚŘÍTKO:		
		PŘÍL.Č.:		
		1:100		
		20		