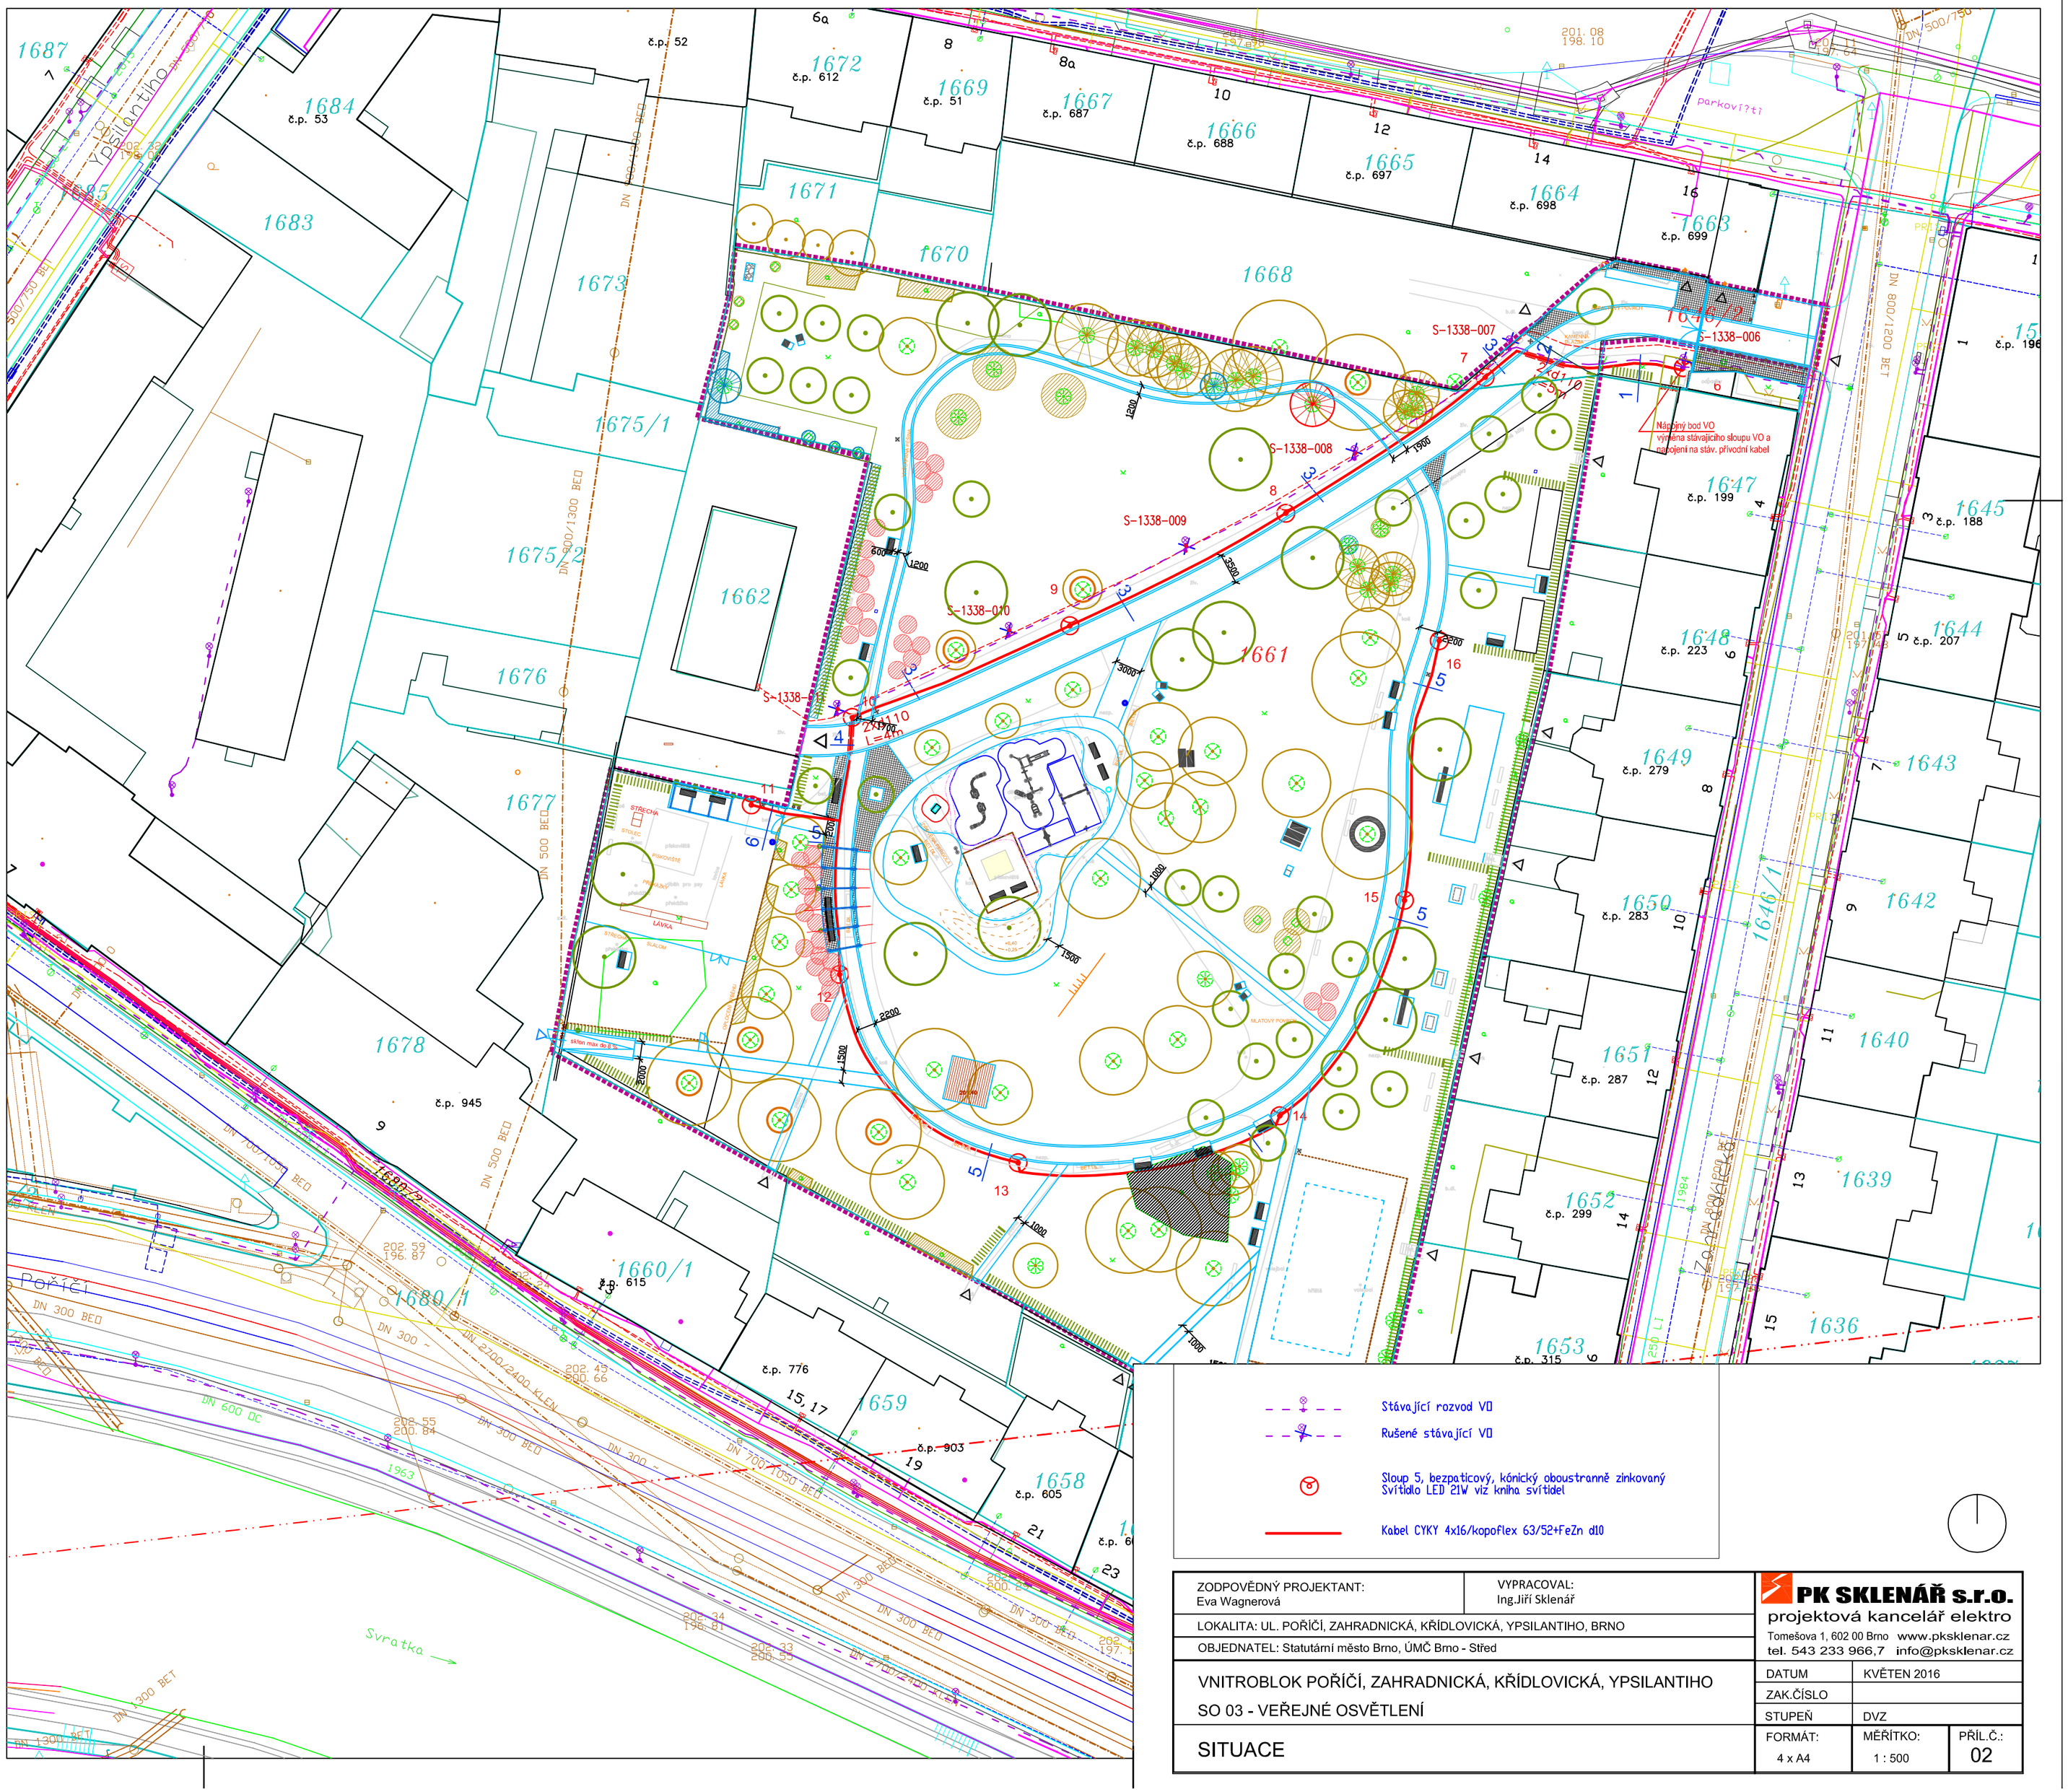

ZODPOVĚDNÝ PROJEKTANT: Eva Wagnerová	VYPRACOVAL: Ing.Jiří Sklenář
LOKALITA: UL. POŘÍČÍ, ZAHRADNICKÁ, KŘÍDLOVICKÁ, YPSILANTIHO, BRNO	
OBJEDNATEL: Statutární město Brno, ÚMČ Brno - Střed	

VNITROBLOK POŘÍČÍ, ZAHRADNICKÁ, KŘÍDLOVICKÁ, YPSILANTIHO
SO 03 - VEŘEJNÉ OSVĚTLENÍ

SITUACE

PK SKLENÁŘ s.r.o.
projektová kancelář elektro
Tomešova 1, 602 00 Brno www.pksklenar.cz
tel. 543 233 966,7 info@pksklenar.cz

DATUM	KVĚTEN 2016	
ZAK.ČÍSLO		
STUPEŇ	DVZ	
FORMÁT: 4 x A4	MĚŘÍTKO: 1 : 500	PŘÍL.Č.: 02