


PŮDORYS 1:25

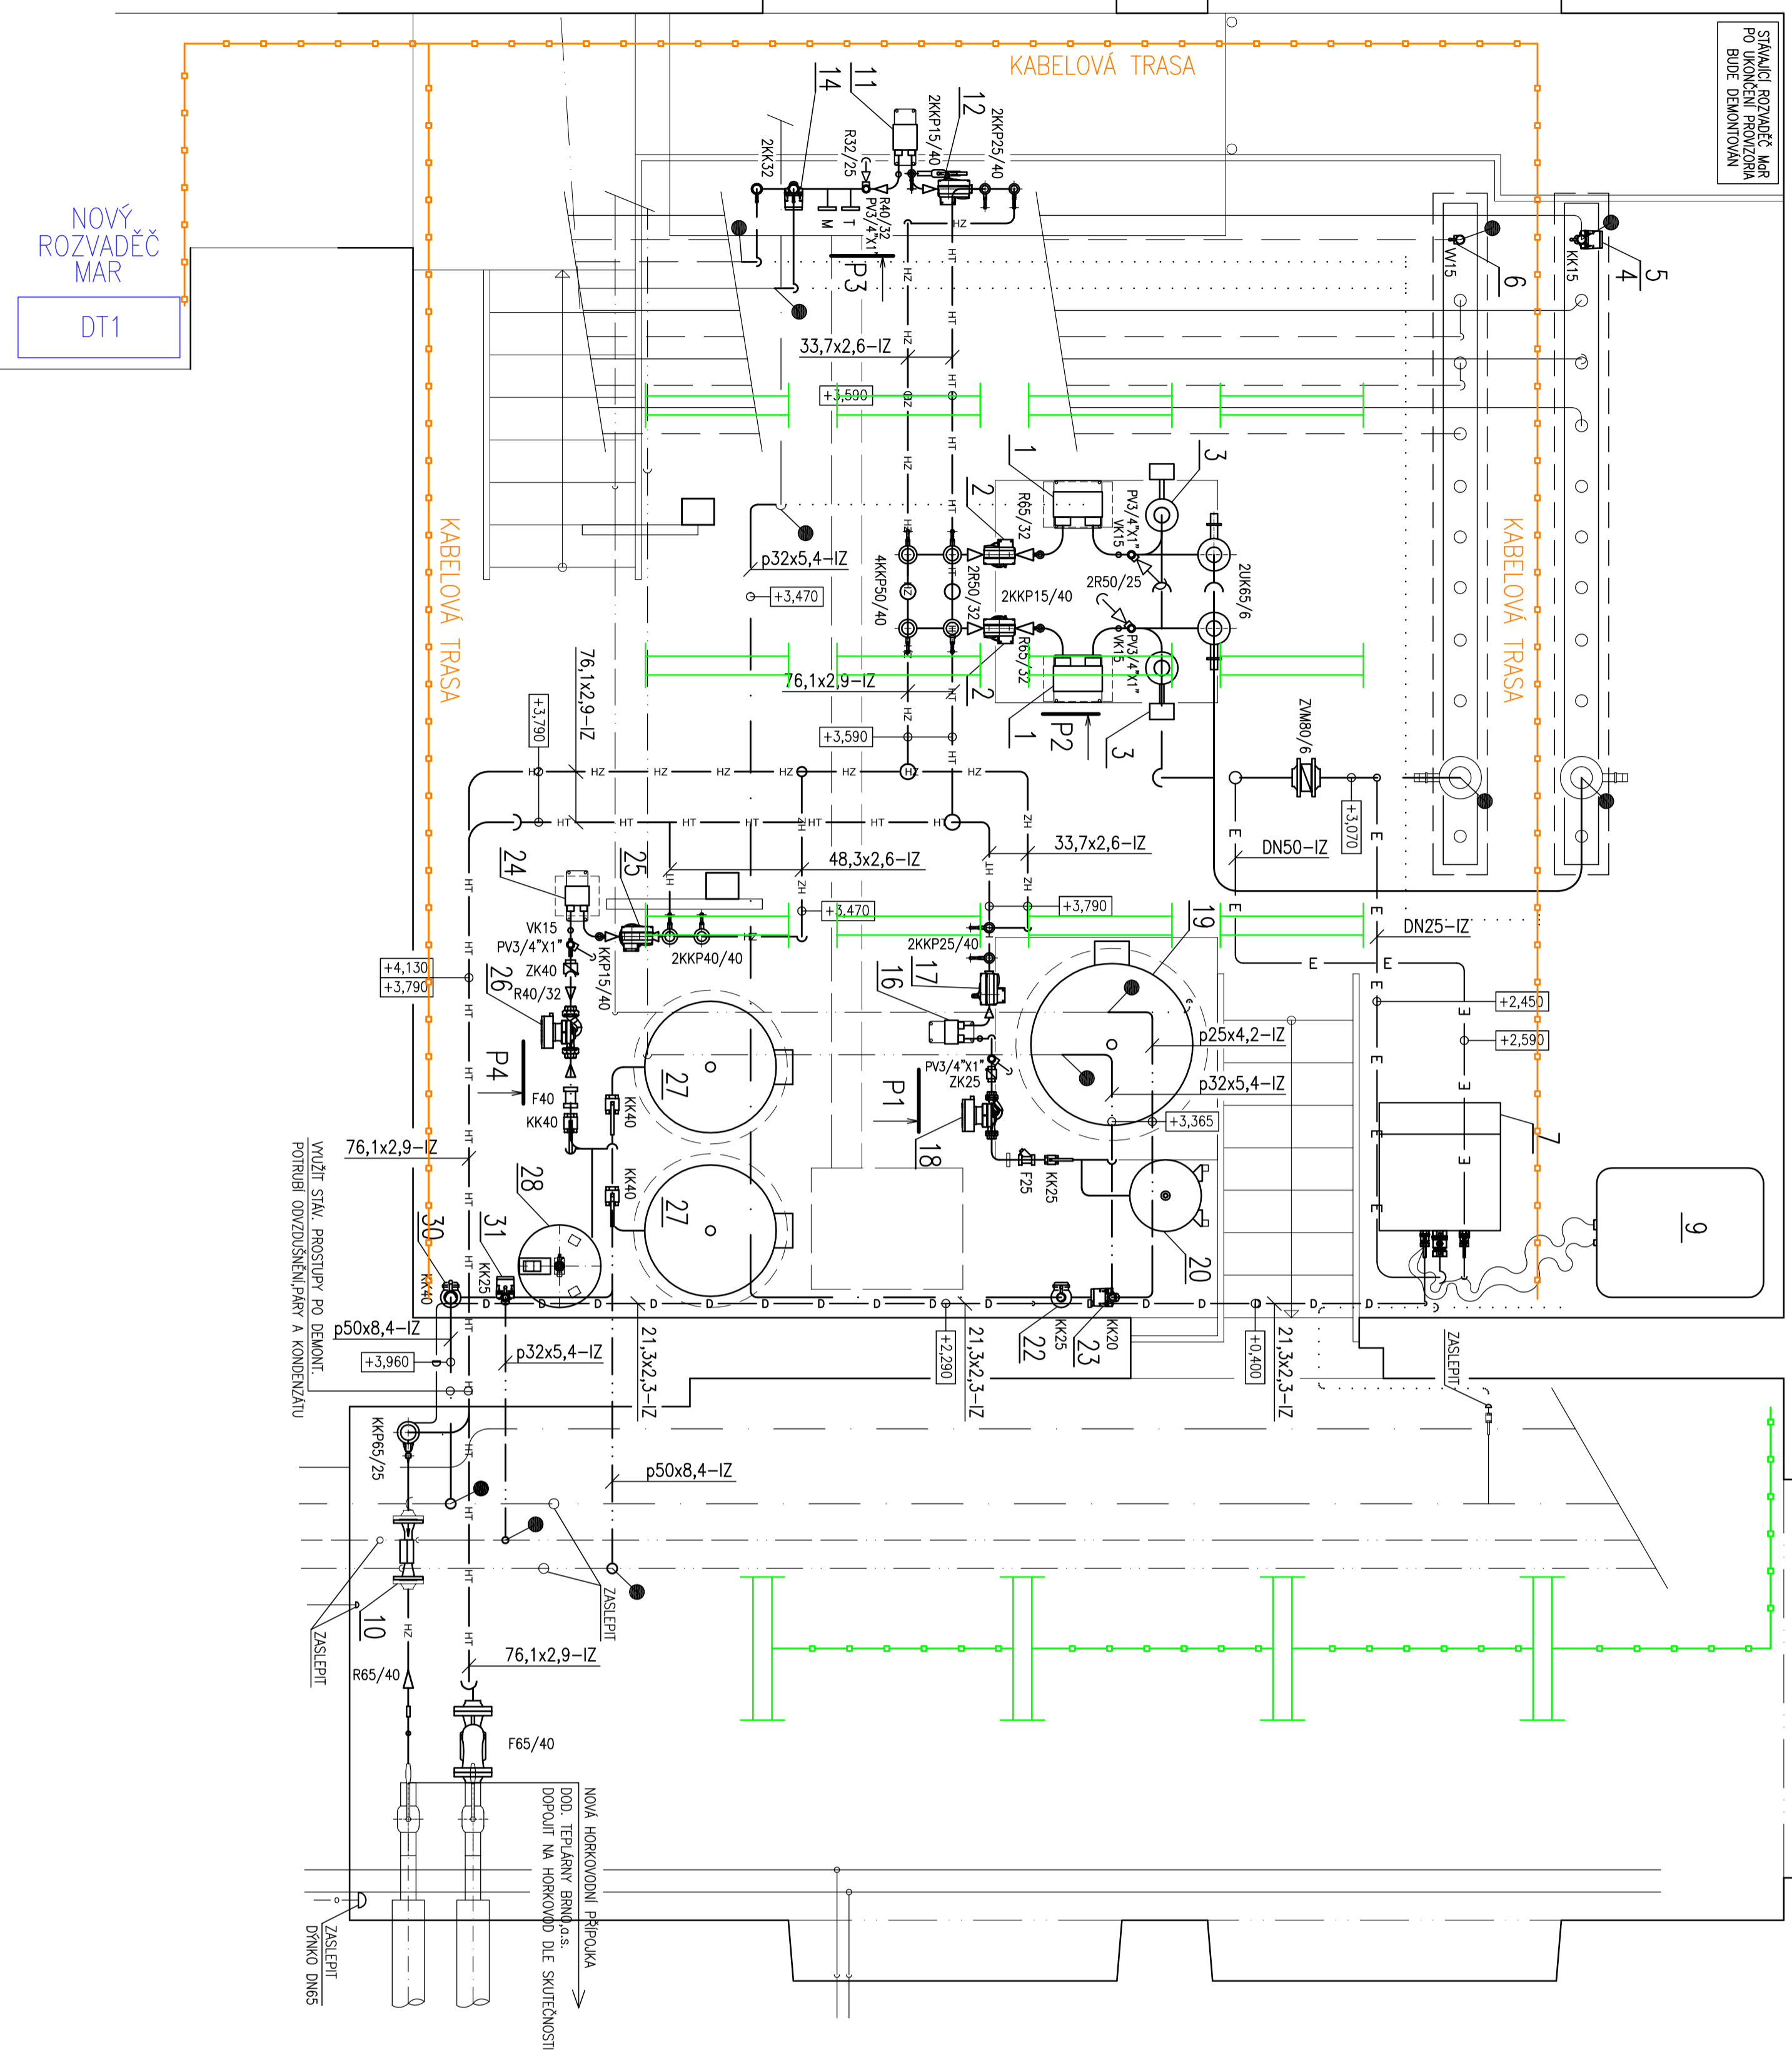

LEGENDA ELEKTRO:

HLAVNÍ KABELOVÁ TRASA NOVÁ

Mar

ROZVADĚČ MAR

SVÍTLIDLO ZÁŘIVKOVÉ 2x58W

ROZVODY BUDOU PROVEDENY KABELY ULOŽENÝMI VE ŽLABECH
NEBO V TRUBKÁCH NA POVRCHU.

HLAVNÍ TRASA VEDE POD STROPEM

KABELY K JEDNOTLIVÝM PŘÍSTROJŮM JSOU VEDENY V TRUBKÁCH NEBO V LIŠTÁCH PO STĚNÁCH NEBO PO KONSTRUKČÍCH STANICE KONSTRUKCI STANICE.

JEDNOTLIVÉ KOVOVÉ ČÁSTI ZAŘÍZENÍ A PŘÍSTROJŮ
BUDOU POSPOJOVÁNY VE SMYSLU ČSN 33 2000-5-54

GENERALNÍ PROJEKTANT		THERMOPLUS, s.r.o.	
Objednatel		Obřanská 60, 614 00 Brno	
Telefon		tel.: 545 212 109	
STAVBA		ZŠ A MŠ BRNO, KŘIDLONICKÁ 30b, p.o. – REKONSTRUKCE VYMĚNIKOVÉ STANICE	
ČÁST		PS02 MŮR a ELEKTRONINSTALACE	
NÁZEV VÝKRESU		PŮDORYS	
ZAKÁZKOVÉ ČÍSLO	STUPEŇ	DPS	
17-021 (2017_3067)			
HP		ING. MAREKTA MALTOVÁ	
VÝROBČOVÁ		ING. PAVEL ŽILKA	
KONTROLOVÁ		ING. JOSEF MUSIL	
DATUM		05./2017	
KOD ČÁSTI PO		D	
MĚŘÍTKO			
ČÍSLO PŘE		REVIZE	