



OBJEKT: BD KŘENOVÁ 57, DVORNÍ PŘÍSTAVBA  
POHLED VÝCHODNÍ

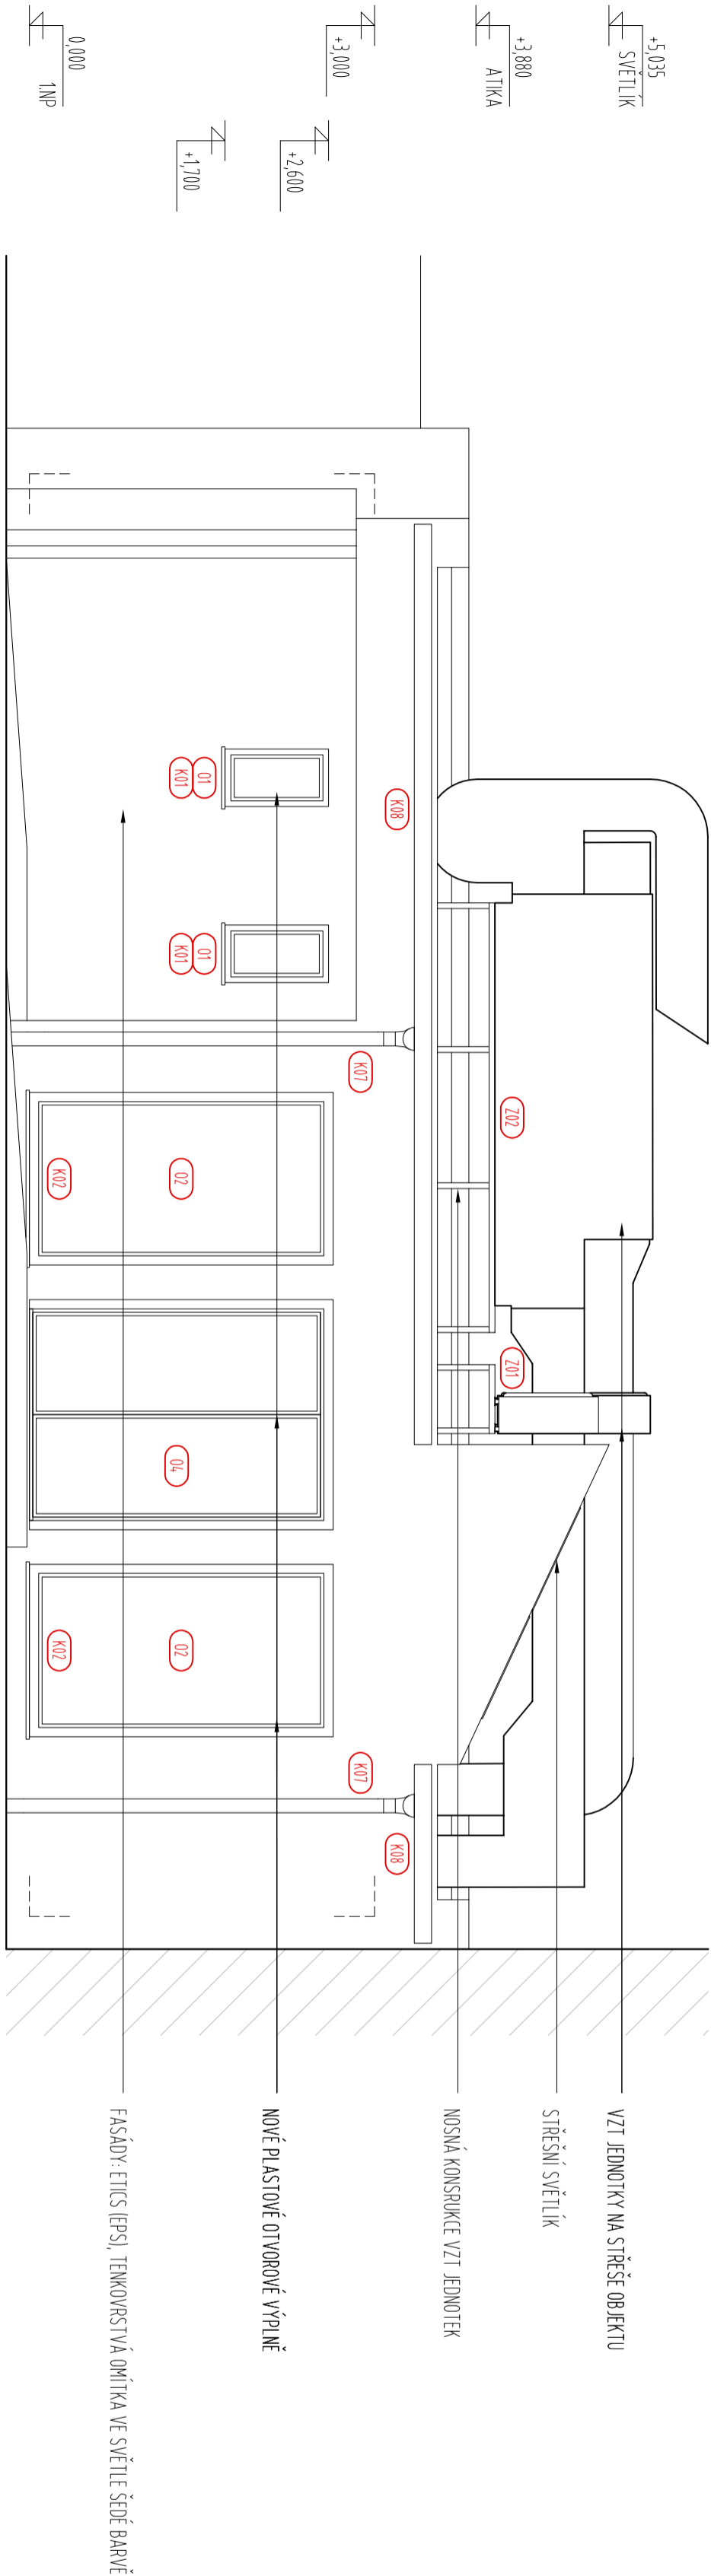


LEGENDA ZNAČENÍ VÝROBKŮ:

- |      |                              |
|------|------------------------------|
| Dxx  | VÝPLNĚ OTVORŮ - OKNA         |
| SD-x | VÝPLNĚ OTVORŮ - STŘEŠNÍ OKNA |
| Dxx  | VÝPLNĚ OTVORŮ - DVEŘE        |
| Kxx  | VÝROBKY KLEPÍŘSKÉ            |
| Txx  | VÝROBKY TESAŘSKÉ             |
| Zxx  | VÝROBKY ZÁMEČNICKÉ           |
| Pxx  | VÝROBKY PLASTOVÉ             |


OBJEKT: BD KŘENOVÁ 57, DVORNÍ PŘÍSTAVBA  
POHLED JIŽNÍ

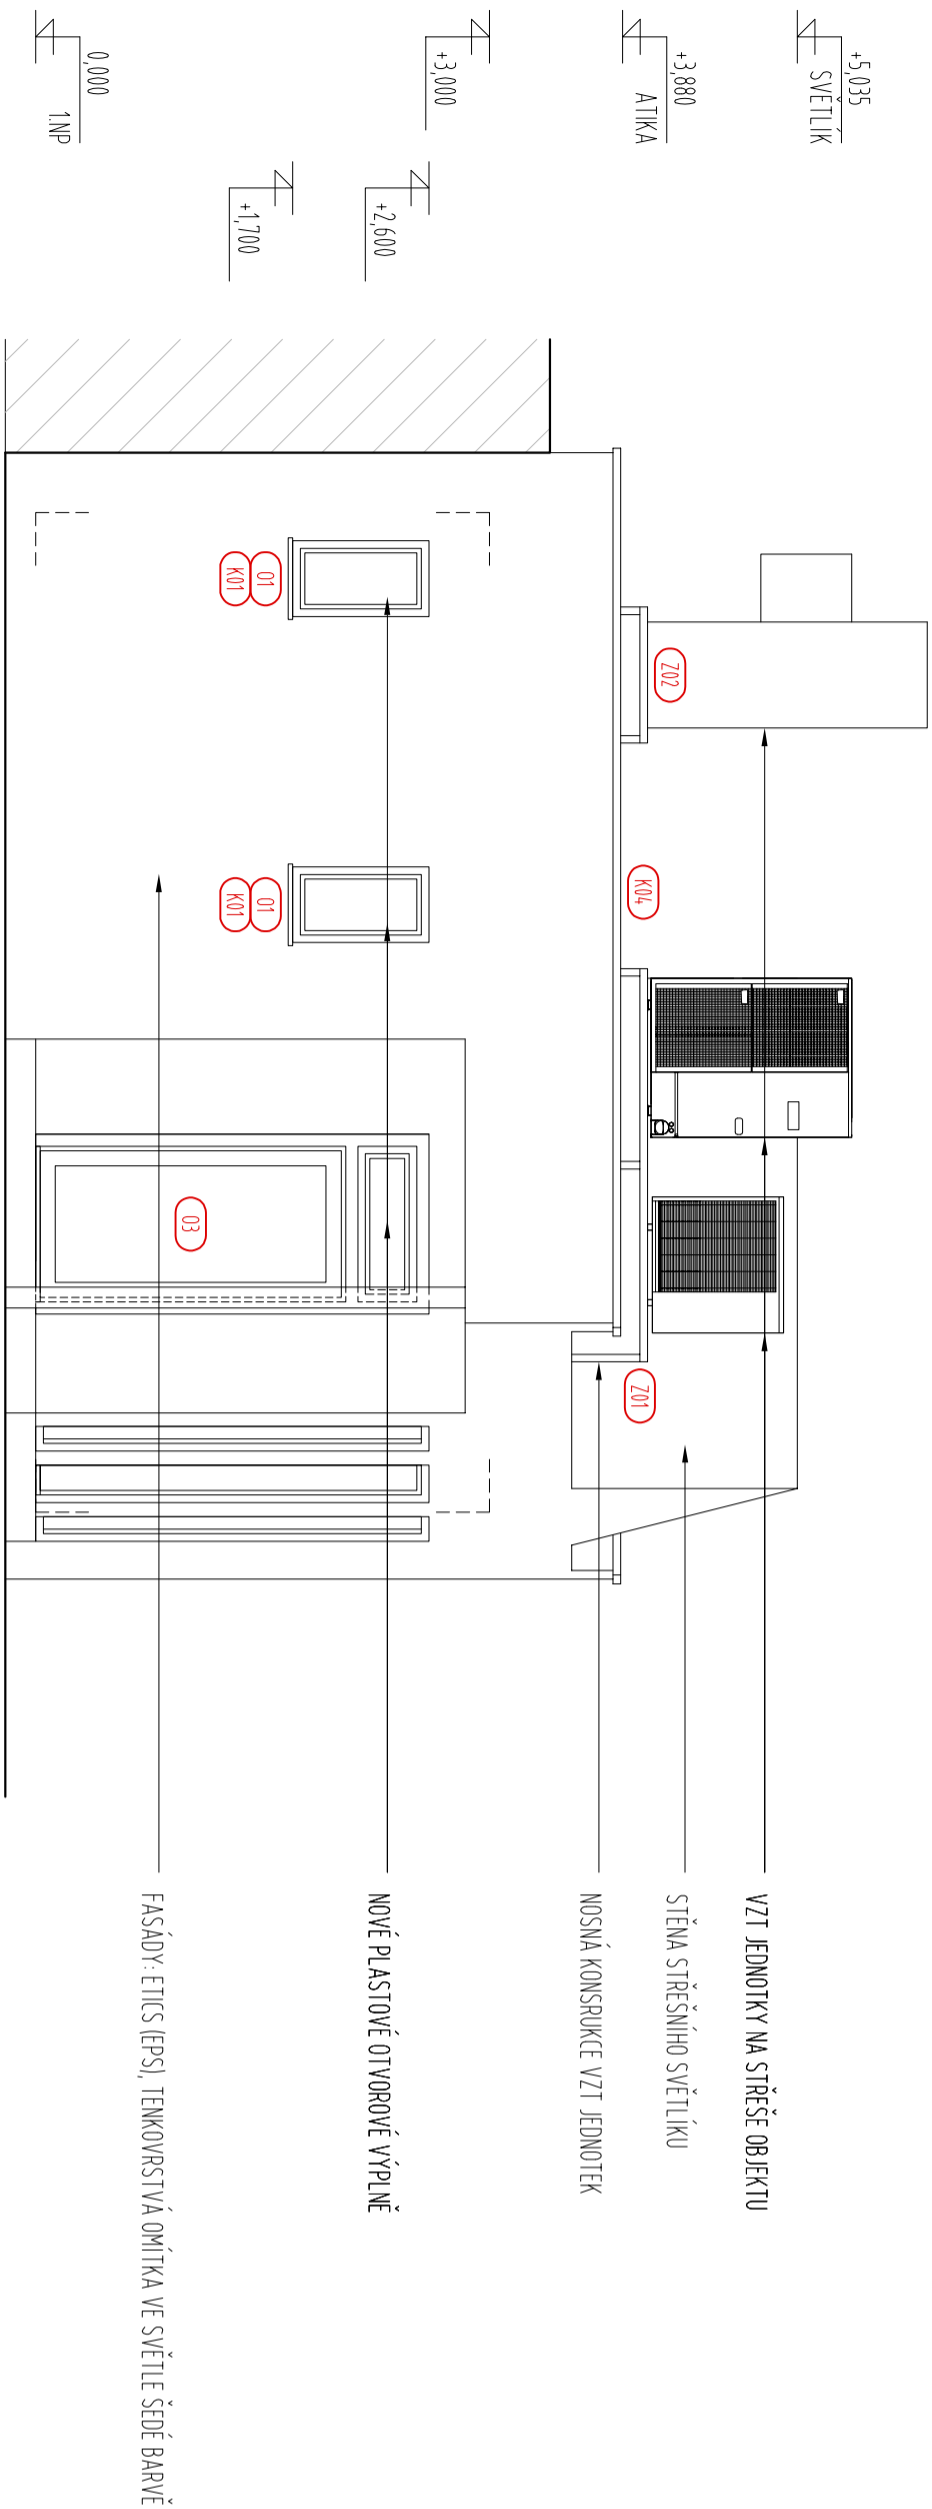

0,000 = 201,300 m n. m.  
SOUŘADNÝ SYSTÉM: S-JTSK  
VÝŠKOVÝ SYSTÉM: Bpv

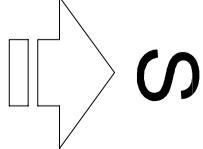

**POZNÁMKA**  
DODÁVAATELEM BUDĚ VYPRACOVÁNA DETAILNÍ VÝROBNÍ DOKUMENTACE OBJEKTU S POUŽITÍM ZVLÁŠTNÍHO SYSTÉMU  

<b>DEA Energetická agentura, s.r.o.</b> Benešova 425, 664 42, Modřice		 <b>ENERGETICKÁ AGENTURA</b> <a href="http://www.dea.cz">www.dea.cz</a>
Cesta k úsporám energií		
PROJEKTANT: ING. MARCEL WILCZEK	AUTORIZAČNÍ PRÁVNÍK:	
KONTROLOVAL: ING. VÍT ŠEVČÍK		
ZOPROUDĚNÍ PROJEKTANT: ING. VÍT ŠEVČÍK		
INVESTOR: STAVITELNÍ MĚSTO BRNO - MĚSTSKÁ ČÁST BRNO - STŘED DOMKÁŘSKÁ 264/2, 602 00 BRNO - STŘED - BRNO - MĚSTO IČ: 449 92 785		
MĚSTO STARÝ KŘENOVÁ 183/57, 602 00 BRNO - STŘED - TRNÁ		
NÁZEV STAVBY KŘENOVÁ 57 - REKONSTRUKCE DOMU KŘENOVÁ 183/57, 602 00 BRNO - STŘED - TRNÁ		
NÁZEV VÝKRESU POHLEDY	DATUM 09/2017	
	FORMÁT A2	
	MĚŘÍTKO 1:50	
	STUPEŇ KOMPLEXNOSTI PRO PROJEKT STAVBY	
	ČÍSLO ZAKÁZKY 11 951	
	ČÍSLO PRŮBĚ 1300 W0850	
		108